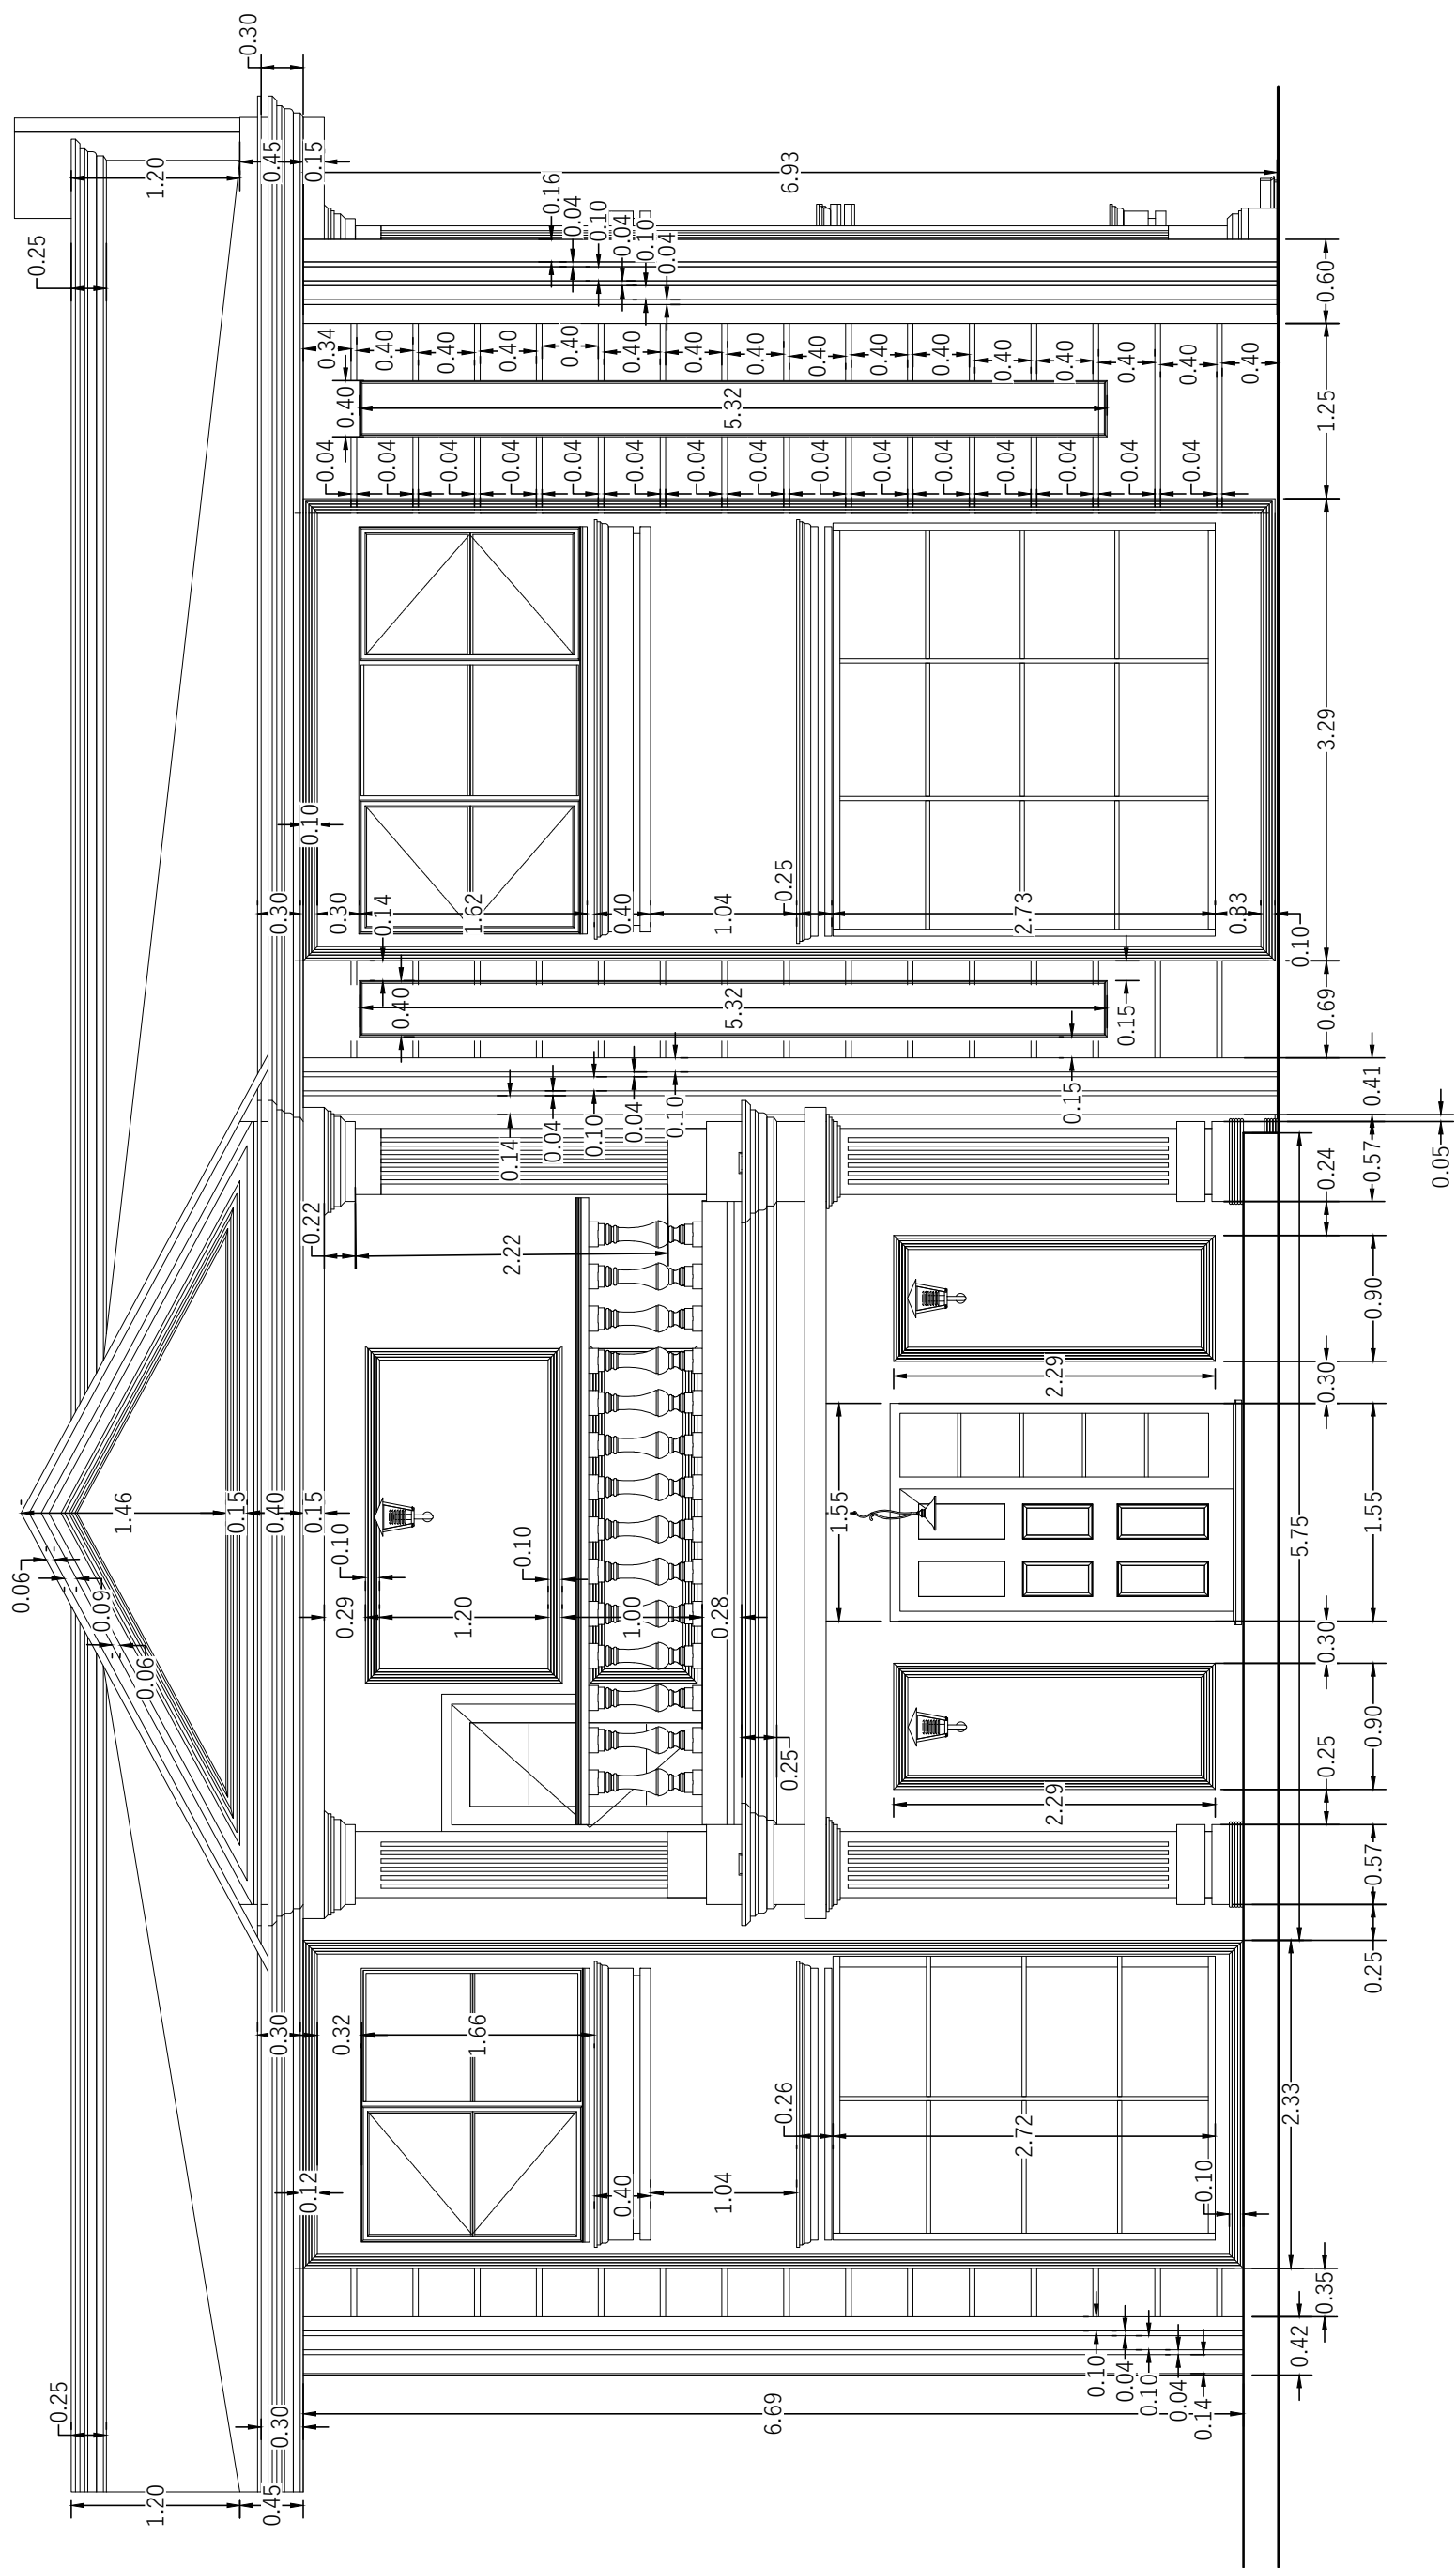


آدرس: کرمان بلوار هوشنگ مرادی کرمانی نبش کوچه ۹
 کلیه اندازه ها بایستی توسط مجری قبل از اجرا بررسی و تطبیق داده شود
 مجموعه کاپ تنها طراحی باشد و هیچ مسئولیتی در قبال اجرا ندارد.

کار فرما: جناب آقای سیستانی


شماره نقشه: ۲

خط ویژه: ۵۹۲۶۰-۳۴

گروه طراحی و ساخت شرکت کاط

عنوان پروژه: طراحی نما و محوطه

عنوان نقشه: نقشه های اندازه گذاری

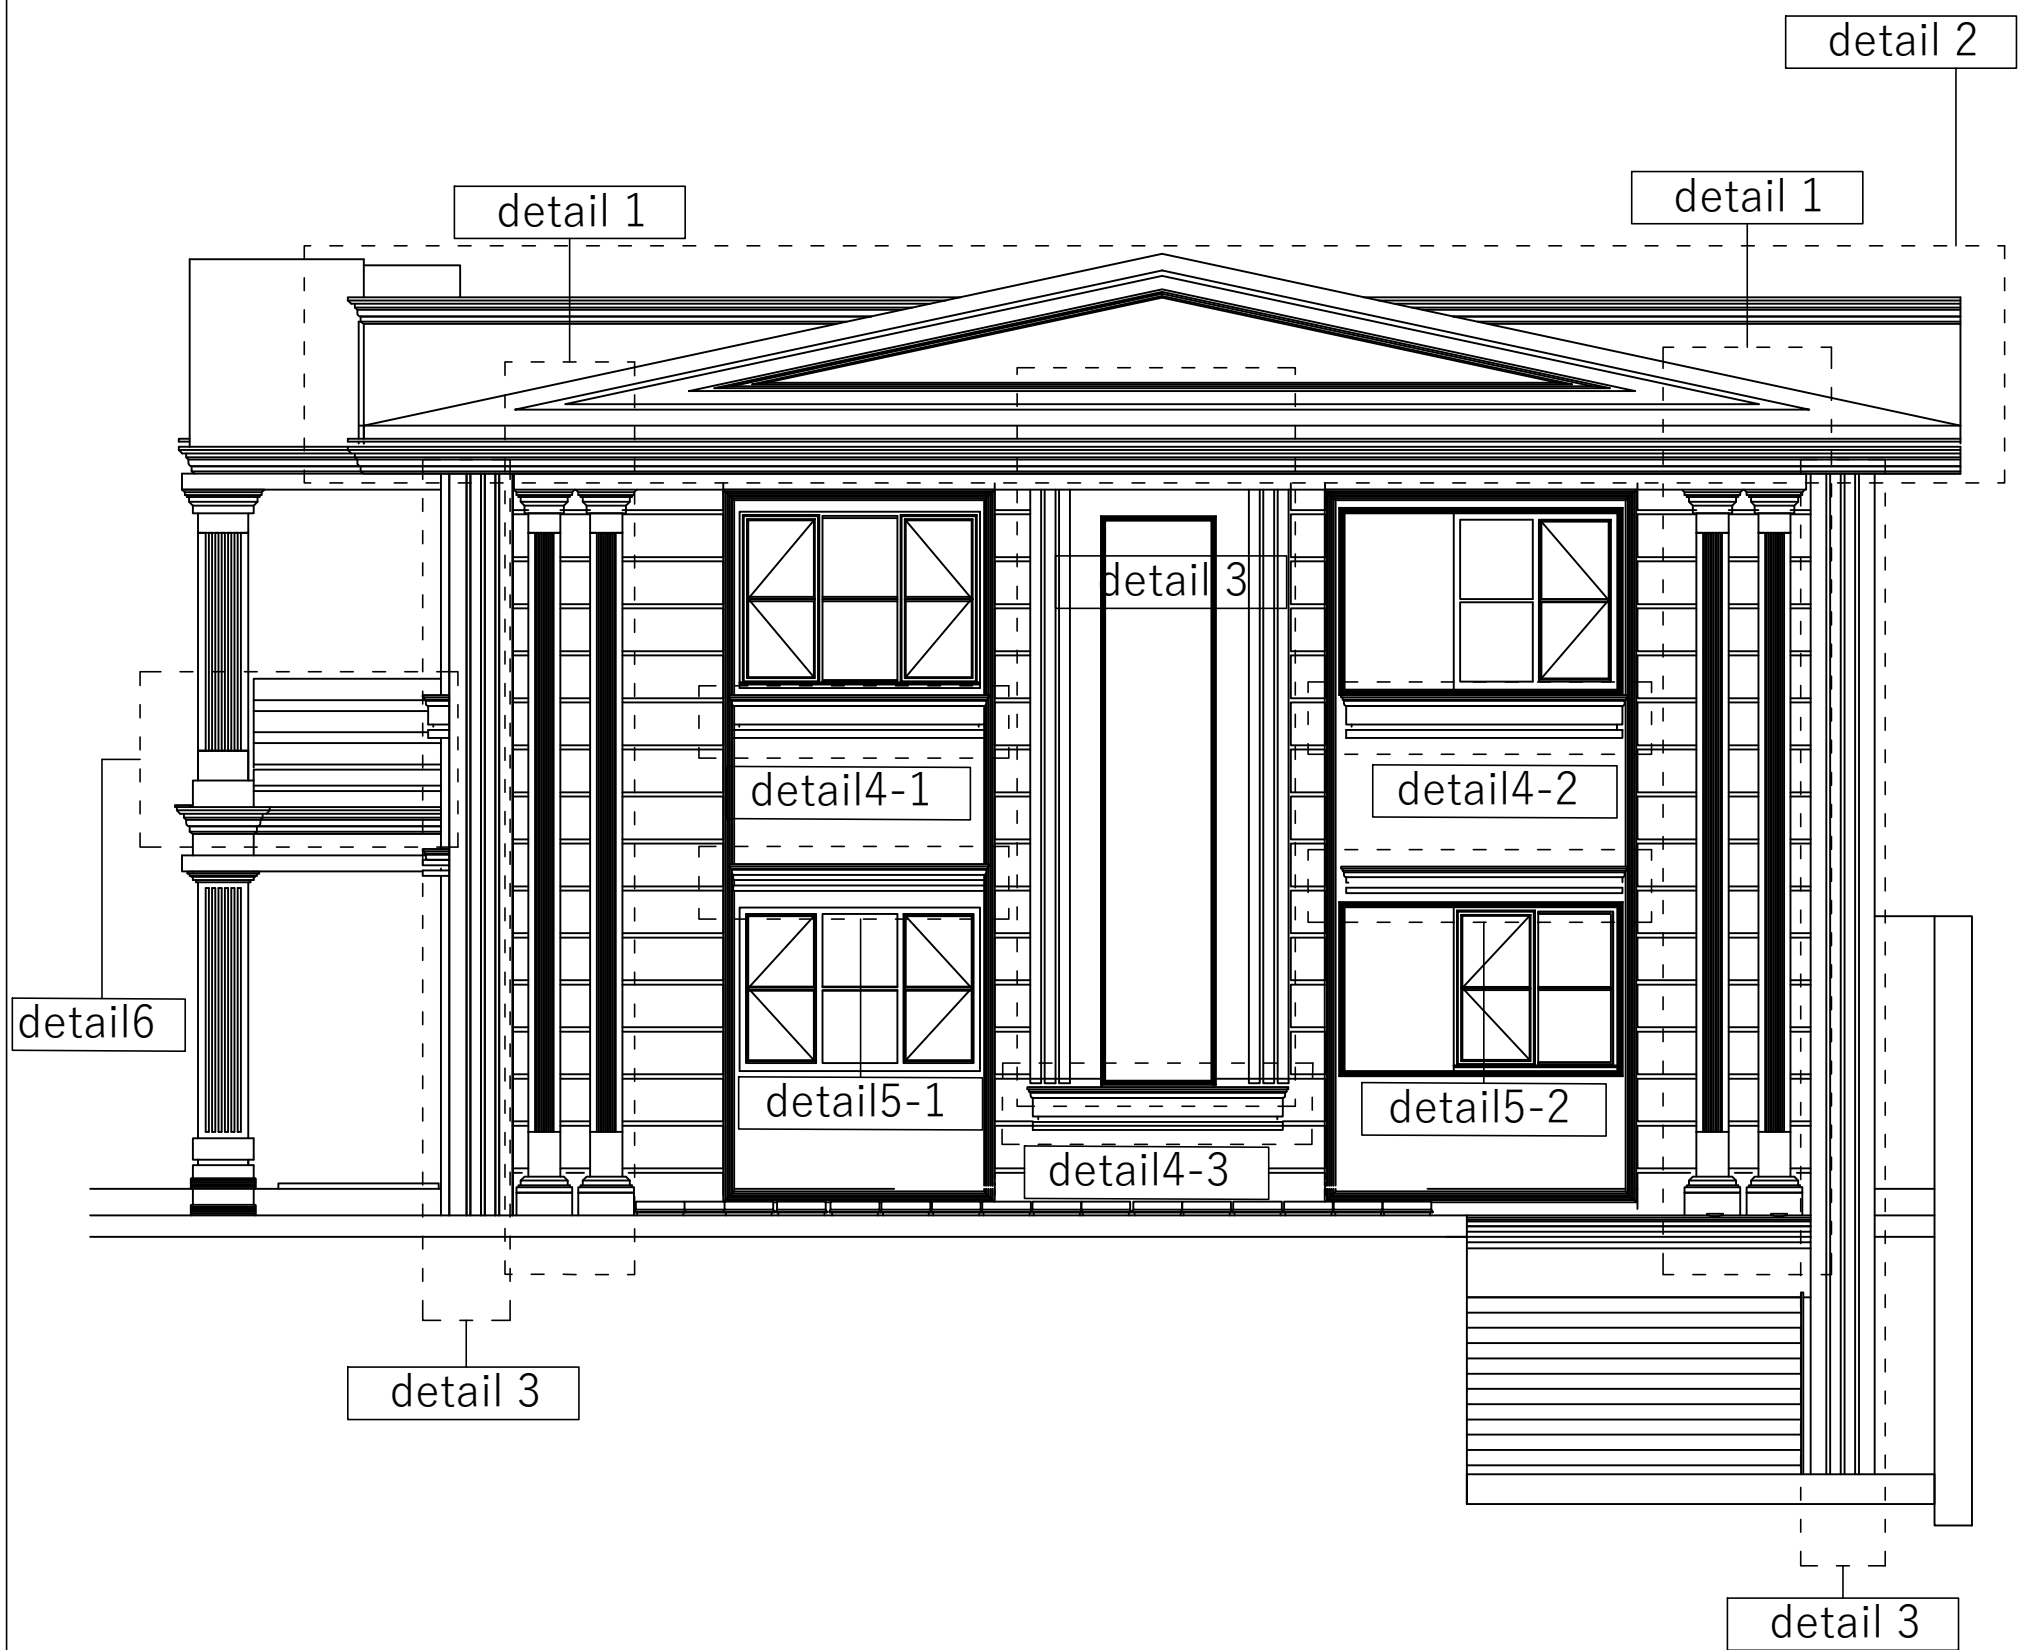

آدرس: کرمان بلوار هوشنگ مرادی کرمانی نبش کوچه ۹
 کلیه اندازه ها بایستی توسط مجری قبل از اجرا بررسی و تطبیق داده شود
 مجموعه کاپ تنها طراحی باشد و هیچ مسئولیتی در قبال اجرا ندارد.

کار فرما: جناب آقای سیستانی

شماره نقشه: ۳


خط ویژه: ۵۹۲۶۰-۳۴

گروه طراحی و ساخت شرکت کاط



عنوان پروژه: طراحی نما و محوطه

عنوان نقشه: نقشه های اندازه گذاری

detail 1

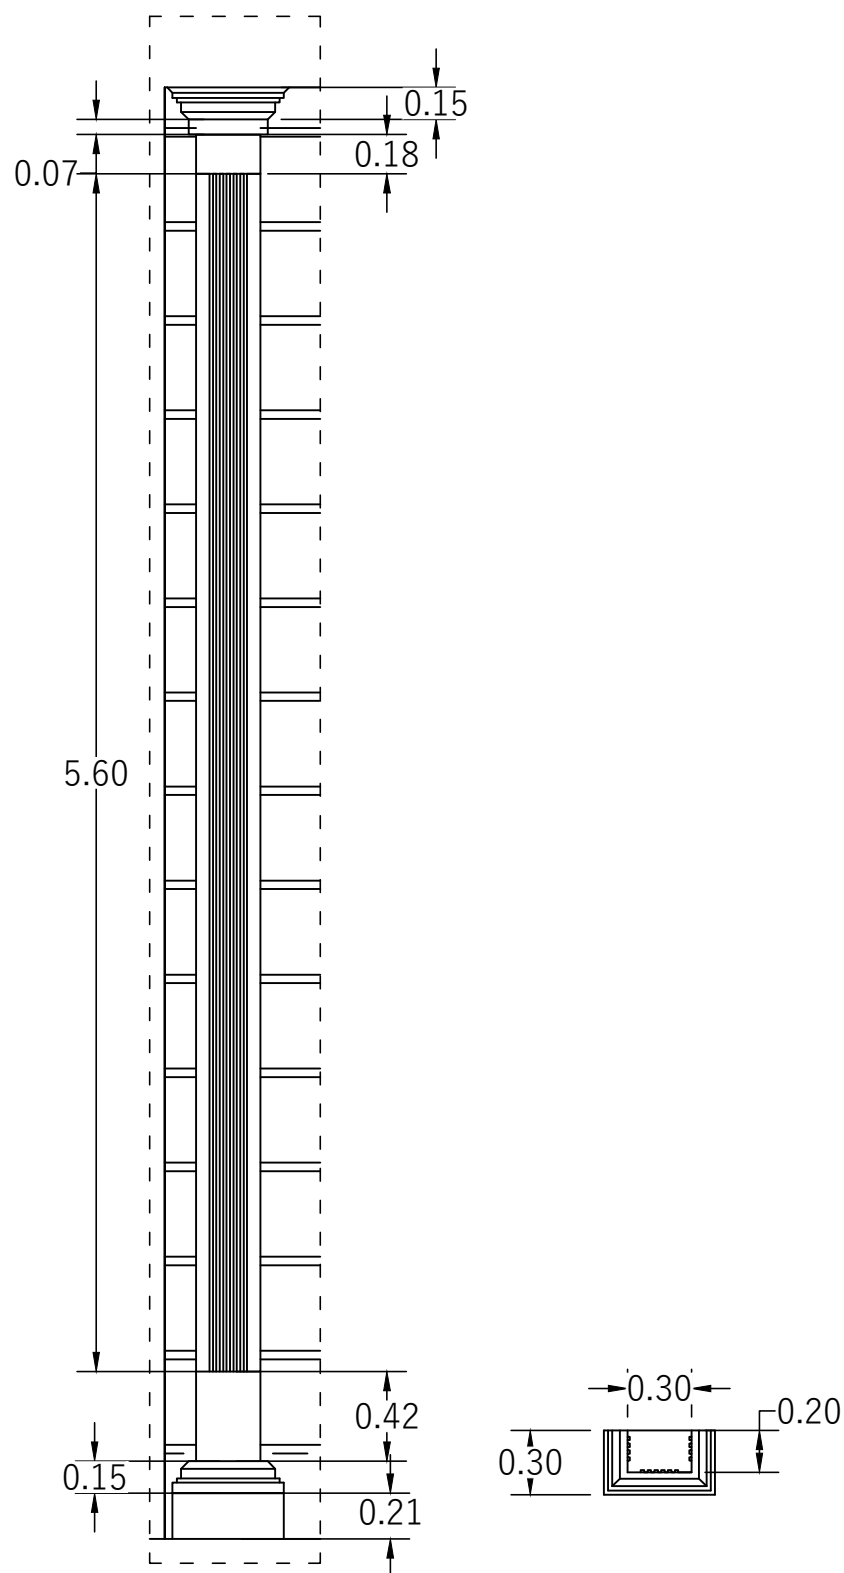

detail 2

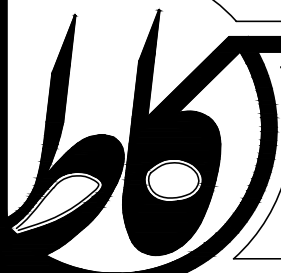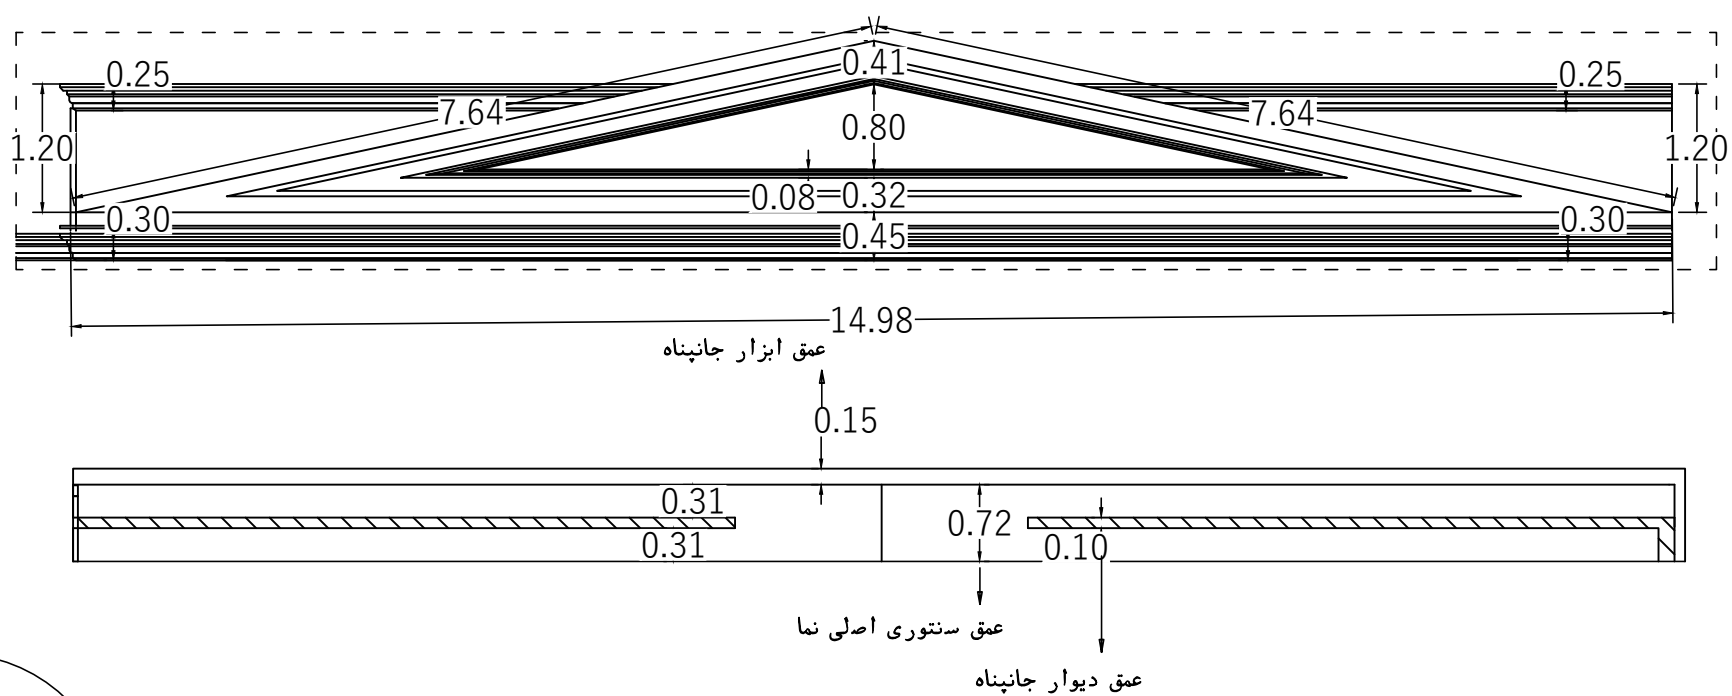

آدرس: کرمان بلوار هوشنگ مرادی کرمانی نبش کوچه ۹
کلیه اندازه ها بایستی توسط مجری قبل از اجرا بررسی و تطبیق داده شود
مجموعه کاپ تنها طراحی باشد و هیچ مسئولیتی در قبال اجرا ندارد.

کارفرما: جناب آقای سیستانی

شماره نقشه: ۴



خط ویژه: ۵۹۲۶۰-۳۴

گروه طراحی و ساخت شرکت کاط

عنوان پروژه: طراحی نما و محوطه

عنوان نقشه: نقشه های اندازه گذاری

detail 3

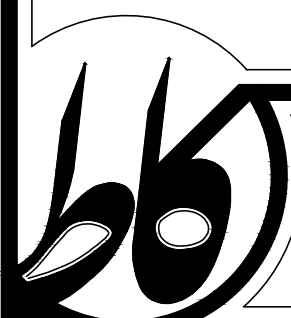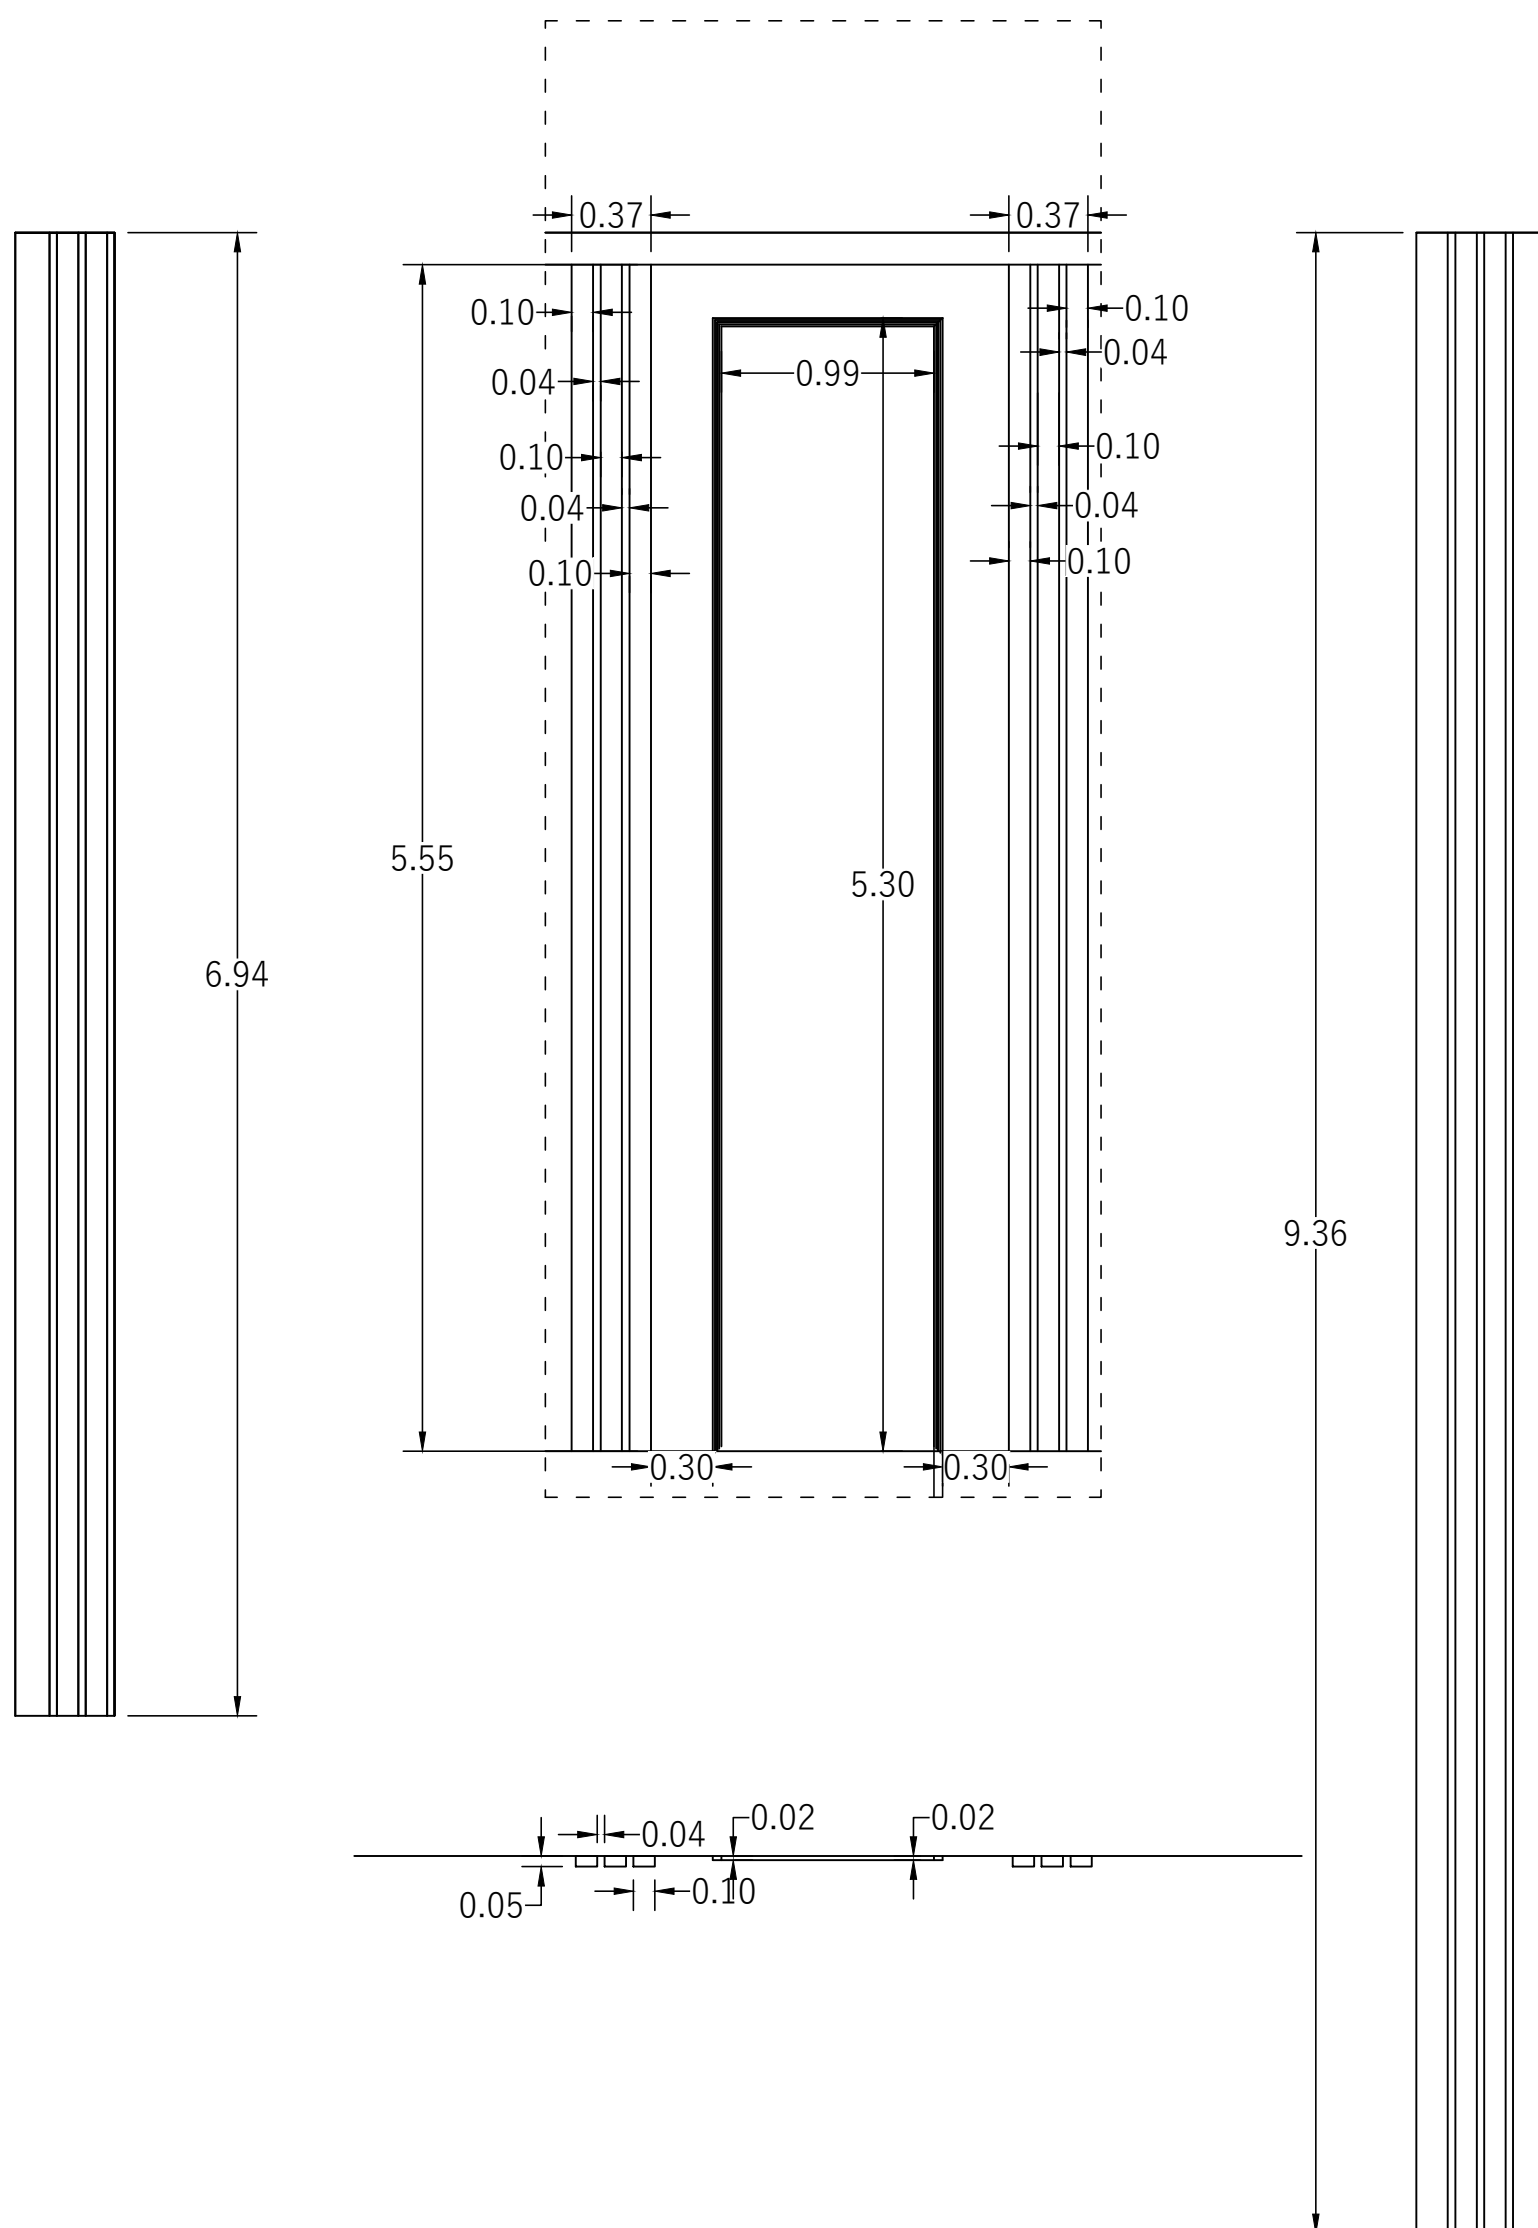

آدرس: کرمان بلوار هوشنگ مرادی کرمانی نبش کوچه ۹
 کلیه اندازه ها بایستی توسط مجری قبل از اجرا بررسی و تطبیق داده شود
 مجموعه کاپ تنها طراحی باشد و هیچ مسئولیتی در قبال اجرا ندارد.

کارفرما: جناب آقای سیستانی

شماره نقشه: ۵


خط ویژه: ۵۹۲۶۰-۳۴

گروه طراحی و ساخت شرکت کاط


عنوان پروژه: طراحی نما و محوطه

عنوان نقشه: نقشه های اندازه گذاری




detail 4

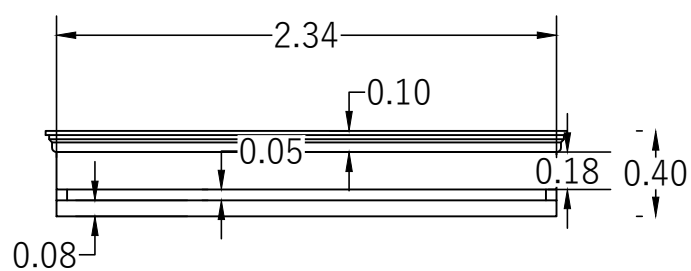


detail4-1

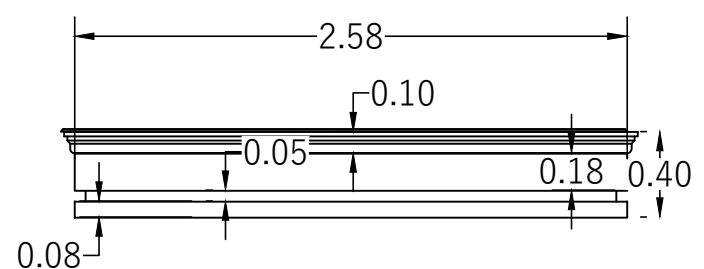

detail4-2

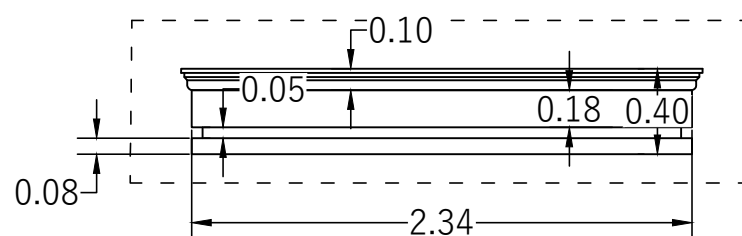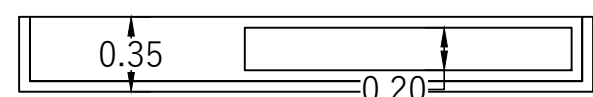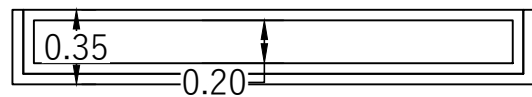

detail4-3

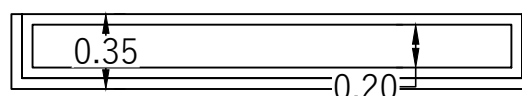

آدرس: کرمان بلوار هوشنگ مرادی کرمانی نبش کوچه ۹
کلیه اندازه ها بایستی توسط مجری قبل از اجرا بررسی و تطبیق داده شود
مجموعه کاط تنها طراحی می باشد و هیچ مسئولیتی در قبال اجرا ندارد.

کار فرما: جناب آقای سیستانی

شماره نقشه: ۶





خط ویژه: ۵۹۲۶۰-۳۴

گروه طراحی و ساخت شرکت کاط

عنوان پروژه: طراحی نما و محوطه

عنوان نقشه: نقشه های اندازه گذاری



detail 5

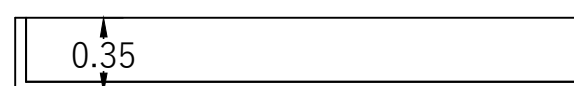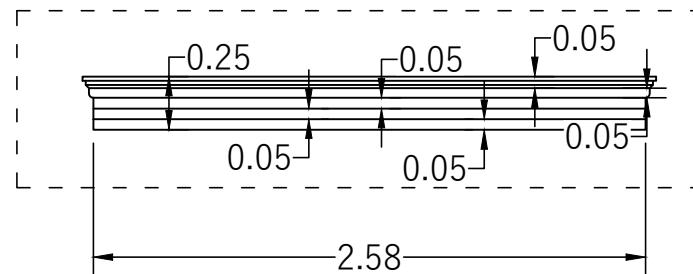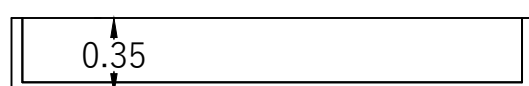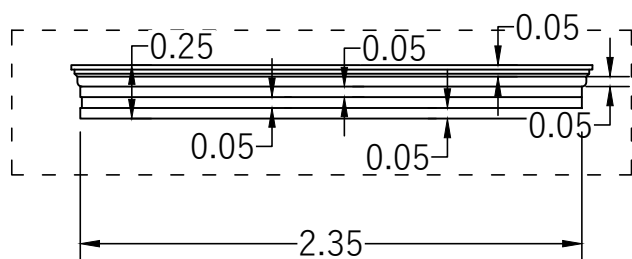

detail5-1

detail5-2

detail6

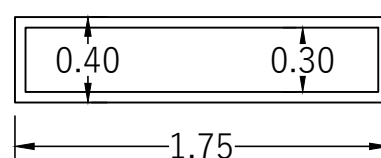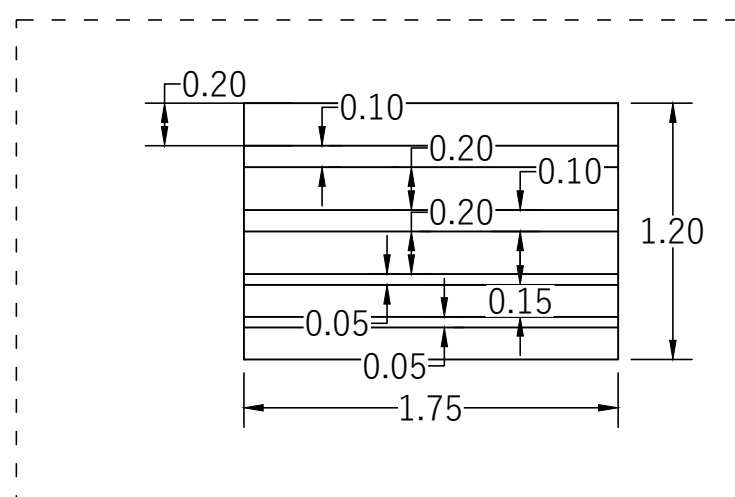

آدرس: کرمان بلوار هوشنگ مرادی کرمانی نبش کوچه ۹
 کلیه اندازه ها بایستی توسط مجری قبل از اجرا بررسی و تطبیق داده شود
 مجموعه کاپ تنها طراحی باشد و هیچ مسئولیتی در قبال اجرا ندارد.

کارفرما: جناب آقای سیستانی


شماره نقشه: ۷

خط ویژه: ۵۹۲۶۰-۳۴

گروه طراحی و ساخت شرکت کاط

عنوان پروژه: طراحی نما و محوطه

عنوان نقشه: نقشه های اندازه گذاری

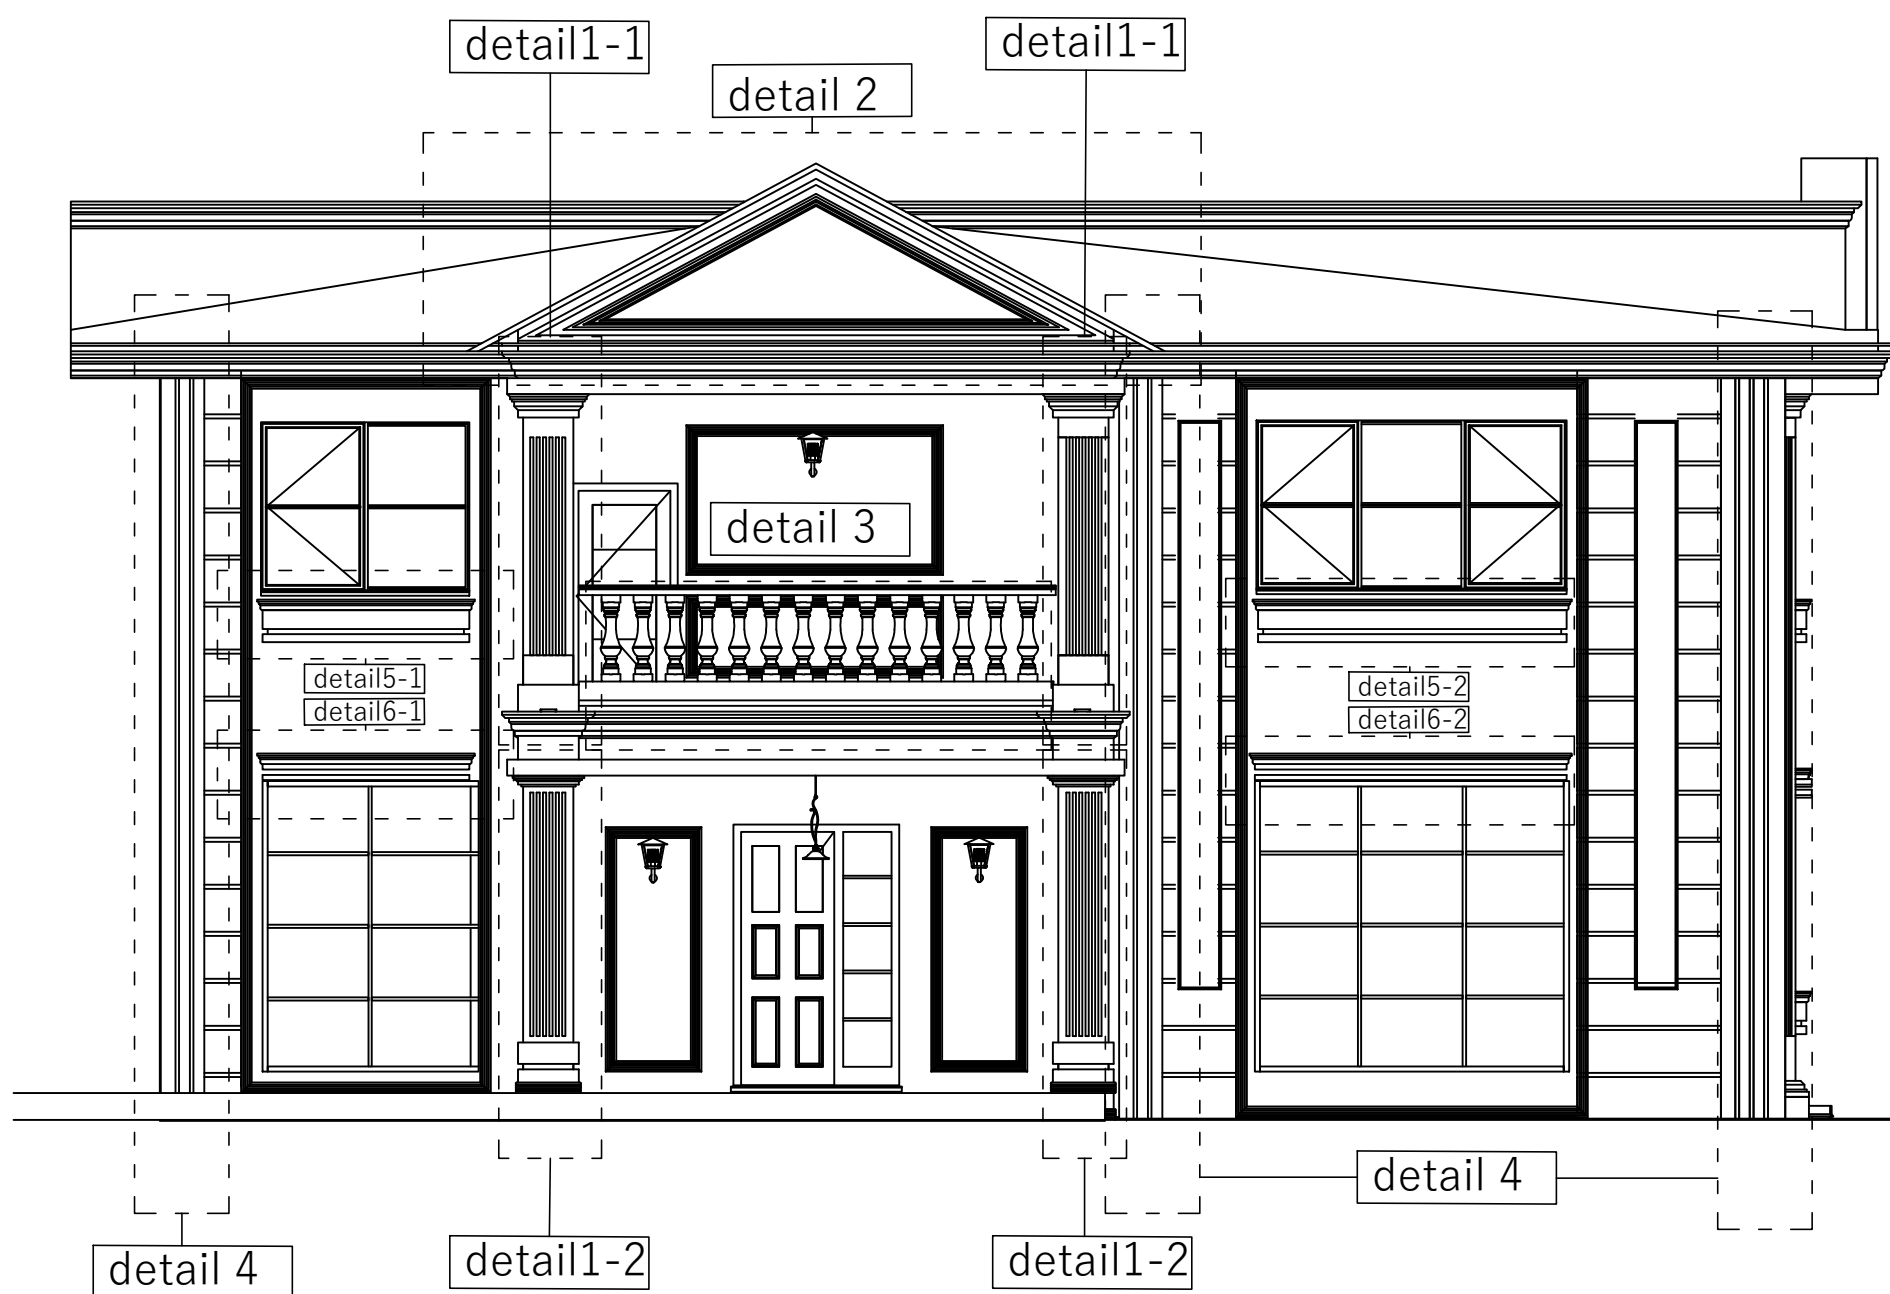

آدرس: کرمان بلوار هوشنگ مرادی کرمانی نبش کوچه ۹
 کلیه اندازه ها بایستی توسط مجری قبل از اجرا بررسی و تطبیق داده شود
 مجموعه کاپ تنها طراحی باشد و هیچ مسئولیتی در قبال اجرا ندارد.

کارفرما: جناب آقای سیستانی

شماره نقشه: ۸

خط ویژه: ۵۹۲۶۰-۳۴


گروه طراحی و ساخت شرکت کاط

عنوان پروژه: طراحی نما و محوطه



عنوان نقشه: نقشه های اندازه گذاری

detail 1

detail1-1

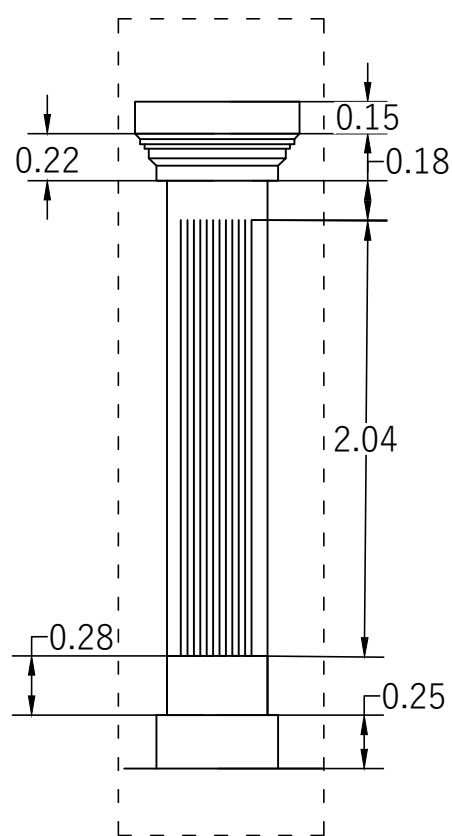

detail1-2

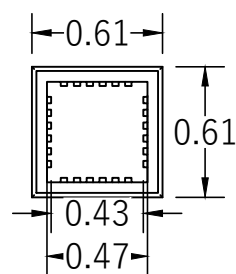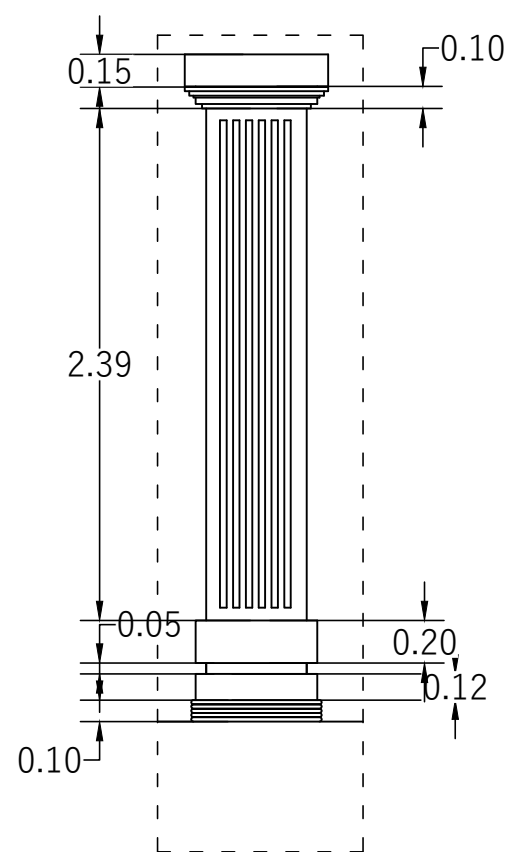

آدرس: کرمان بلوار هوشنگ مرادی کرمانی نبش کوچه ۹
کلیه اندازه ها بایستی توسط مجری قبل از اجرا بررسی و تطبیق داده شود
مجموعه کاپ تنها طراحی باشد و هیچ مسئولیتی در قبال اجرا ندارد.

کارفرما: جناب آقای سیستانی

شماره نقشه: ۹



خط ویژه: ۵۹۲۶۰-۳۴

گروه طراحی و ساخت شرکت کاپ

عنوان پروژه: طراحی نما و محوطه

عنوان نقشه: نقشه های اندازه گذاری


detail 2

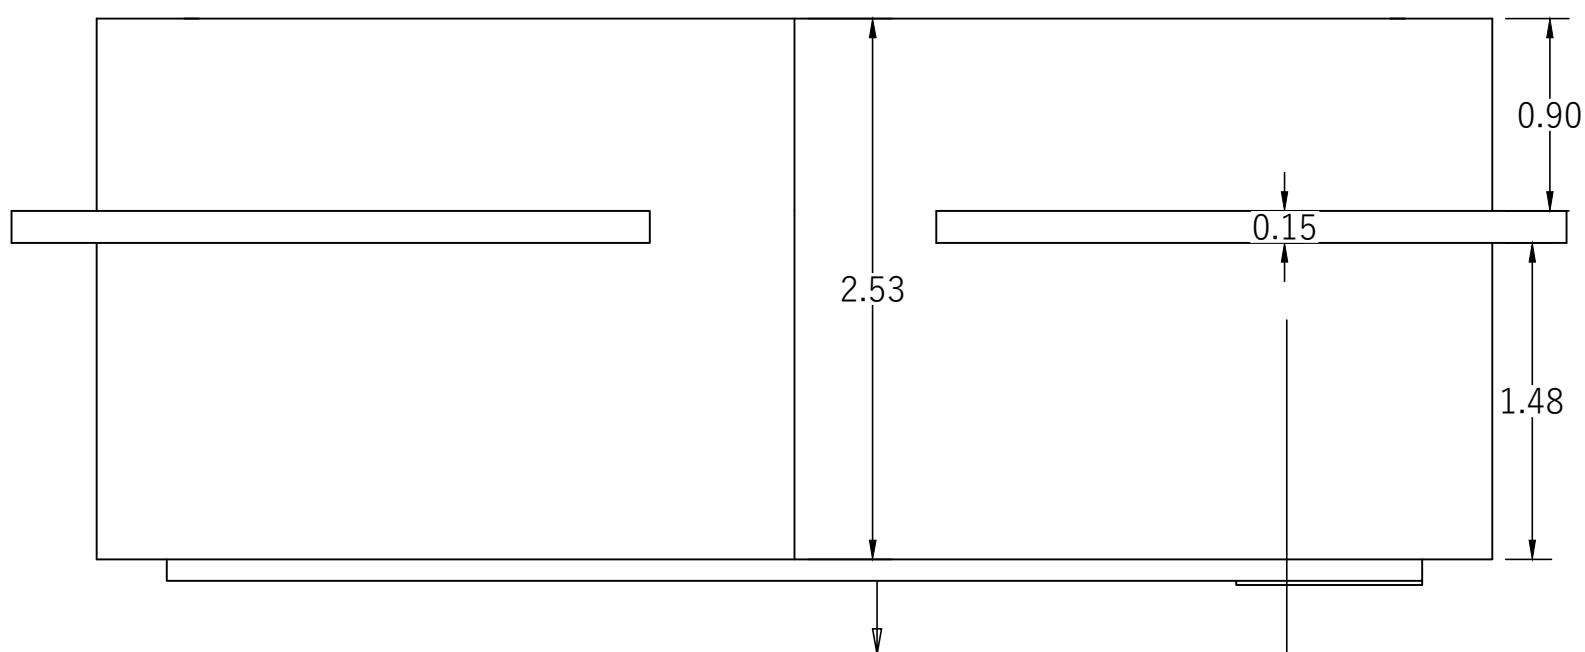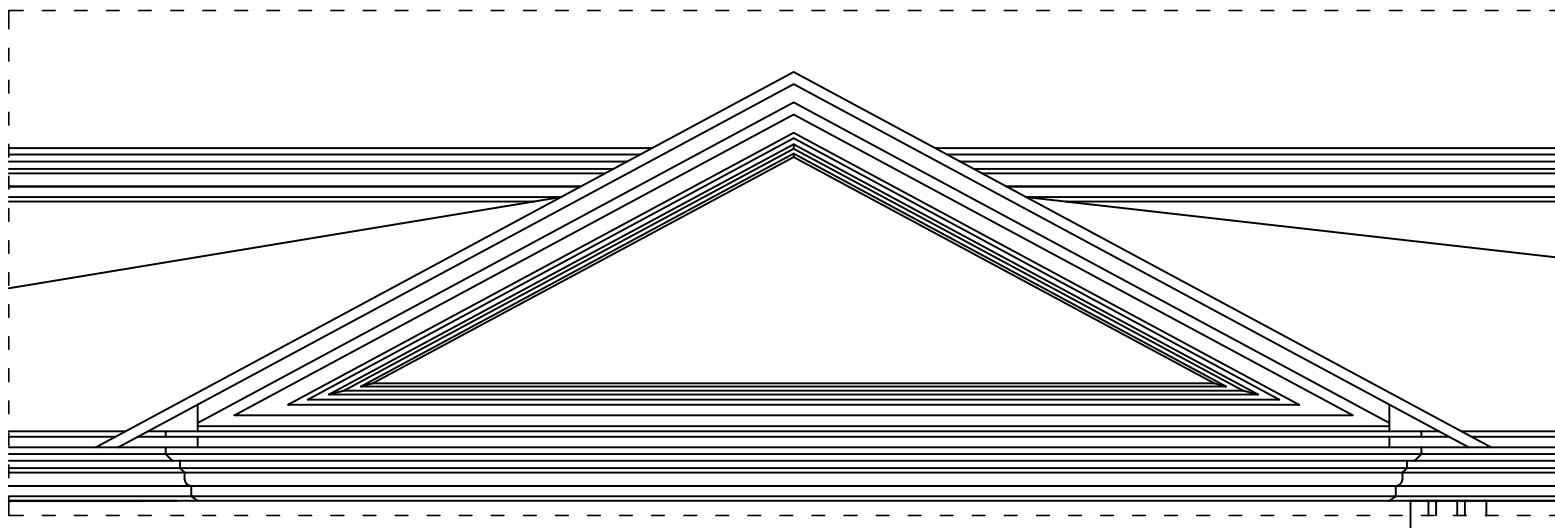

عمق سنتوری اصلی نما

عمق دیوار جانپناه

detail 3

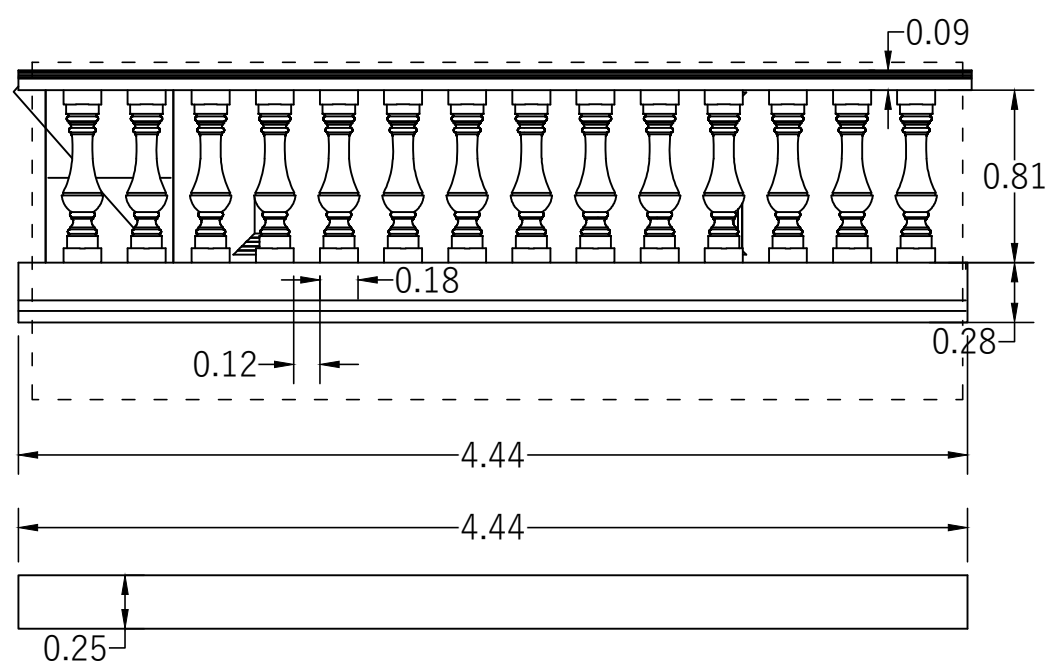

آدرس: کرمان بلوار هوشنگ مرادی کرمانی نبش کوچه ۹
کلیه اندازه ها بایستی توسط مجری قبل از اجرا بررسی و تطبیق داده شود
مجموعه کاپ تنها طراحی باشد و هیچ مسئولیتی در قبال اجرا ندارد.

کارفرما: جناب آقای سیستانی

شماره نقشه: ۱۰



خط ویژه: ۵۹۲۶۰-۳۴

گروه طراحی و ساخت شرکت کاپ

عنوان پروژه: طراحی نما و محوطه

عنوان نقشه: نقشه های اندازه گذاری

detail 4

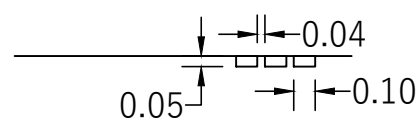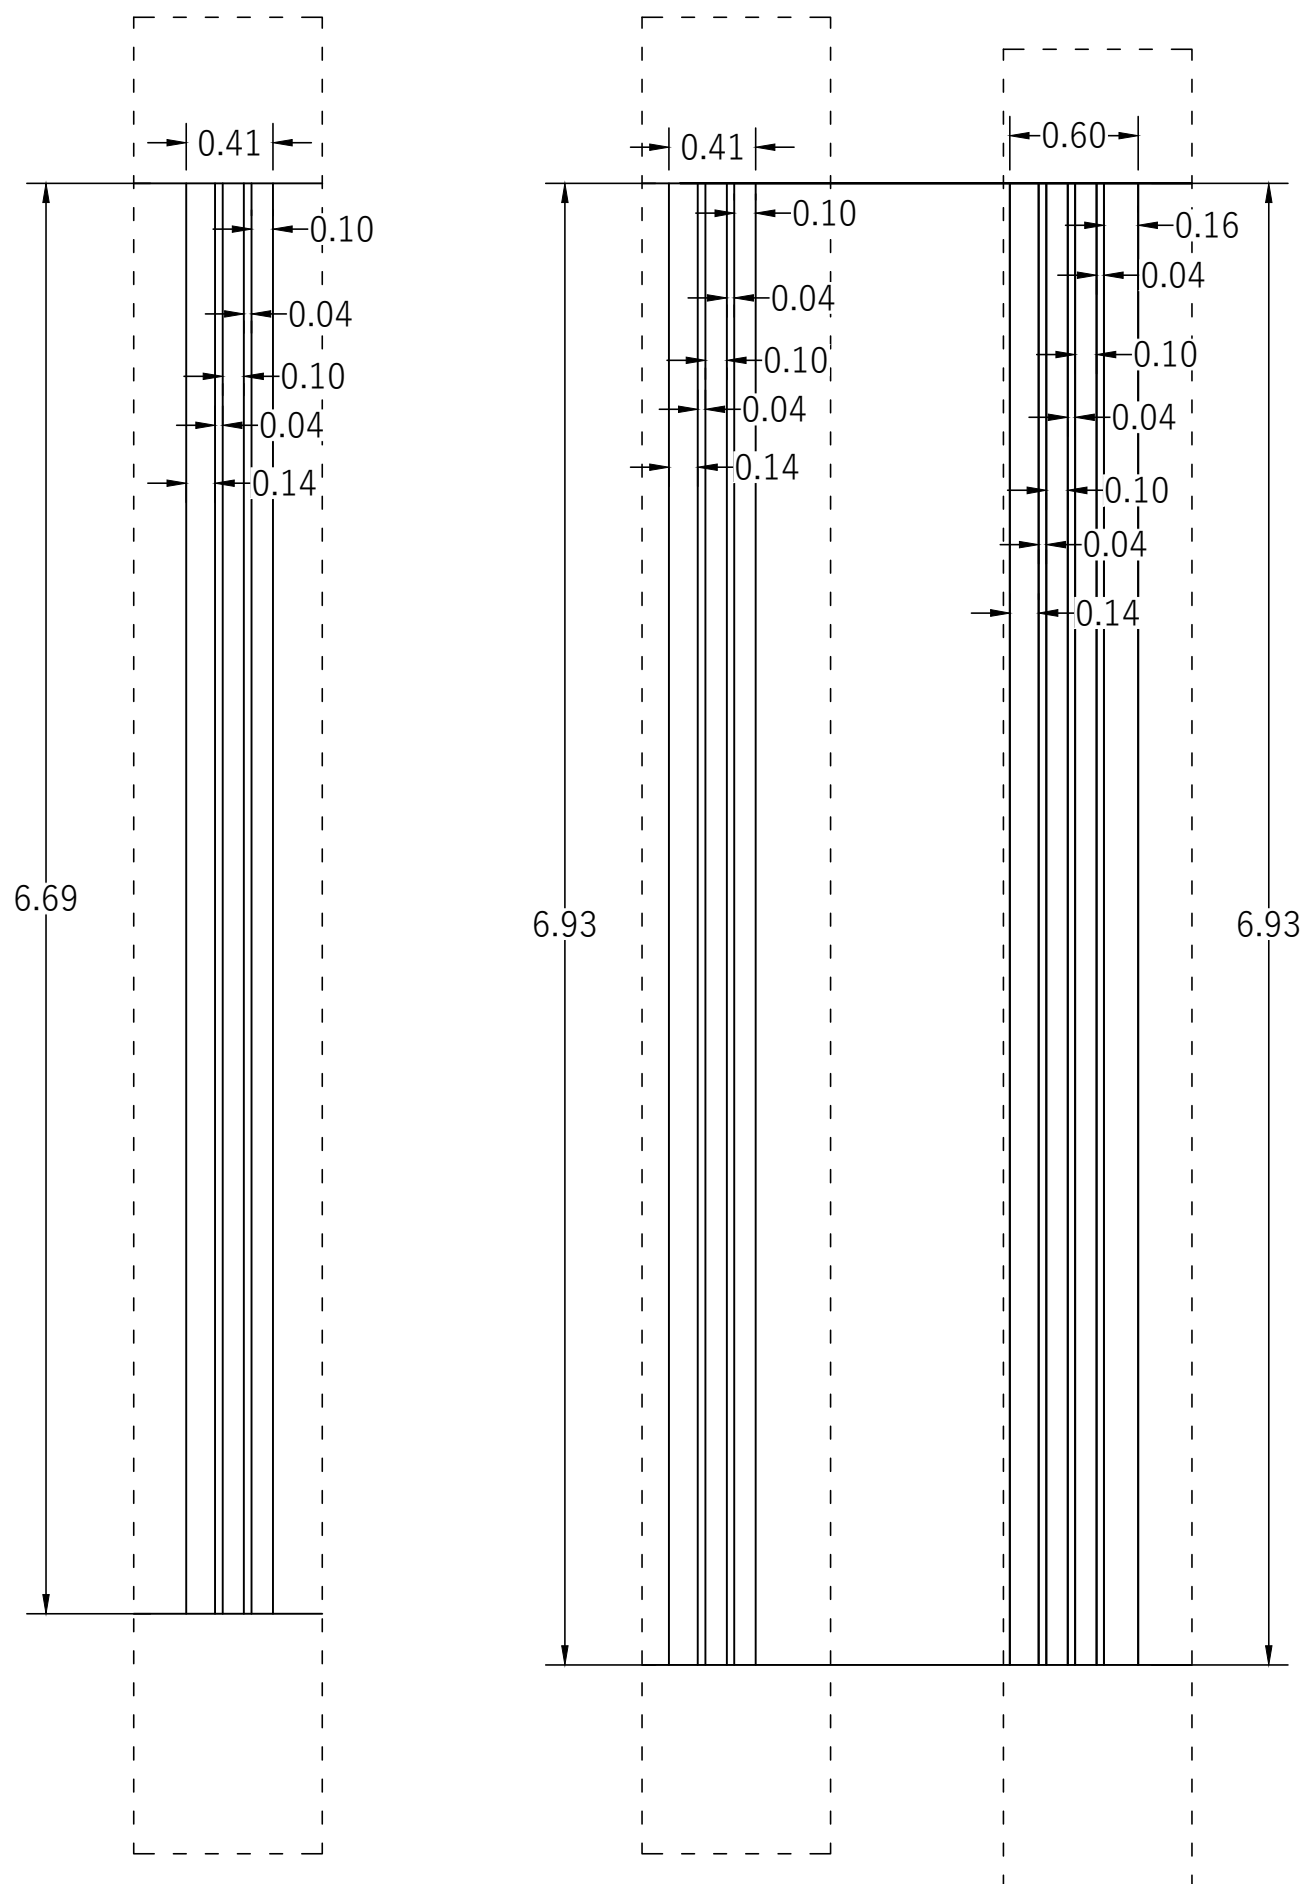

آدرس: کرمان بلوار هوشنگ مرادی کرمانی نبش کوچه ۹
 کلیه اندازه ها بایستی توسط مجری قبل از اجرا بررسی و تطبیق داده شود
 مجموعه کاپ تنها طراحی باشد و هیچ مسئولیتی در قبال اجرا ندارد.

کارفرما: جناب آقای سیستانی

شماره نقشه: ۱۱


خط ویژه: ۵۹۲۶۰-۳۴

گروه طراحی و ساخت شرکت کاط



عنوان پروژه: طراحی نما و محوطه

عنوان نقشه: نقشه های اندازه گذاری


detail 5

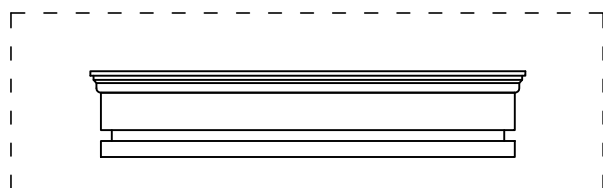


detail5-1

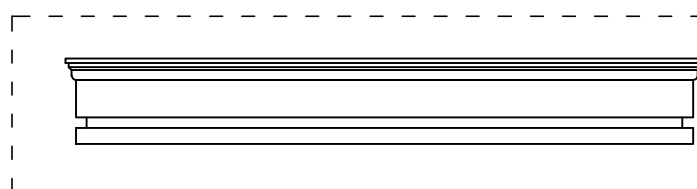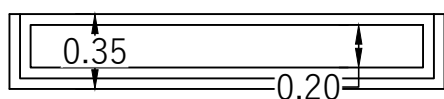



detail5-2

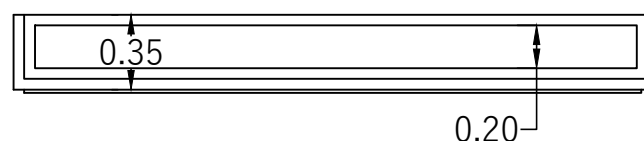


detail 6

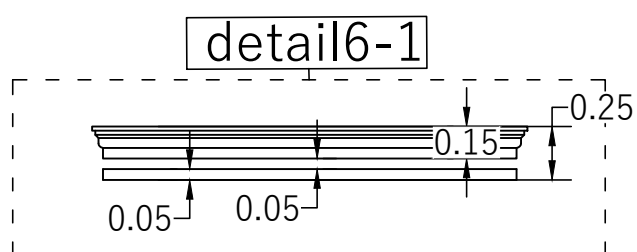

detail6-1

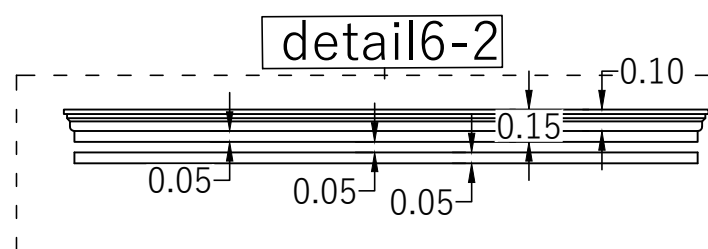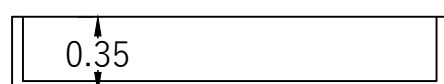

detail6-2

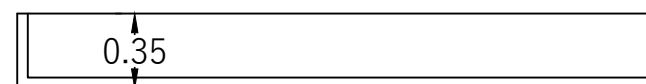

آدرس: کرمان بلوار هوشنگ مرادی کرمانی نبش کوچه ۹
کلیه اندازه ها بایستی توسط مجری قبل از اجرا بررسی و تطبیق داده شود
مجموعه کاط تنها طراحی باشد و هیچ مسئولیتی در قبال اجرا ندارد.

کار فرما: جناب آقای سیستانی

شماره نقشه: ۱۲


خط ویژه: ۵۹۲۶۰-۳۴

گروه طراحی و ساخت شرکت کاط

عنوان پروژه: طراحی نما و محوطه

عنوان نقشه: نقشه های اندازه گذاری

اندازه گذاری سقف جانپناه

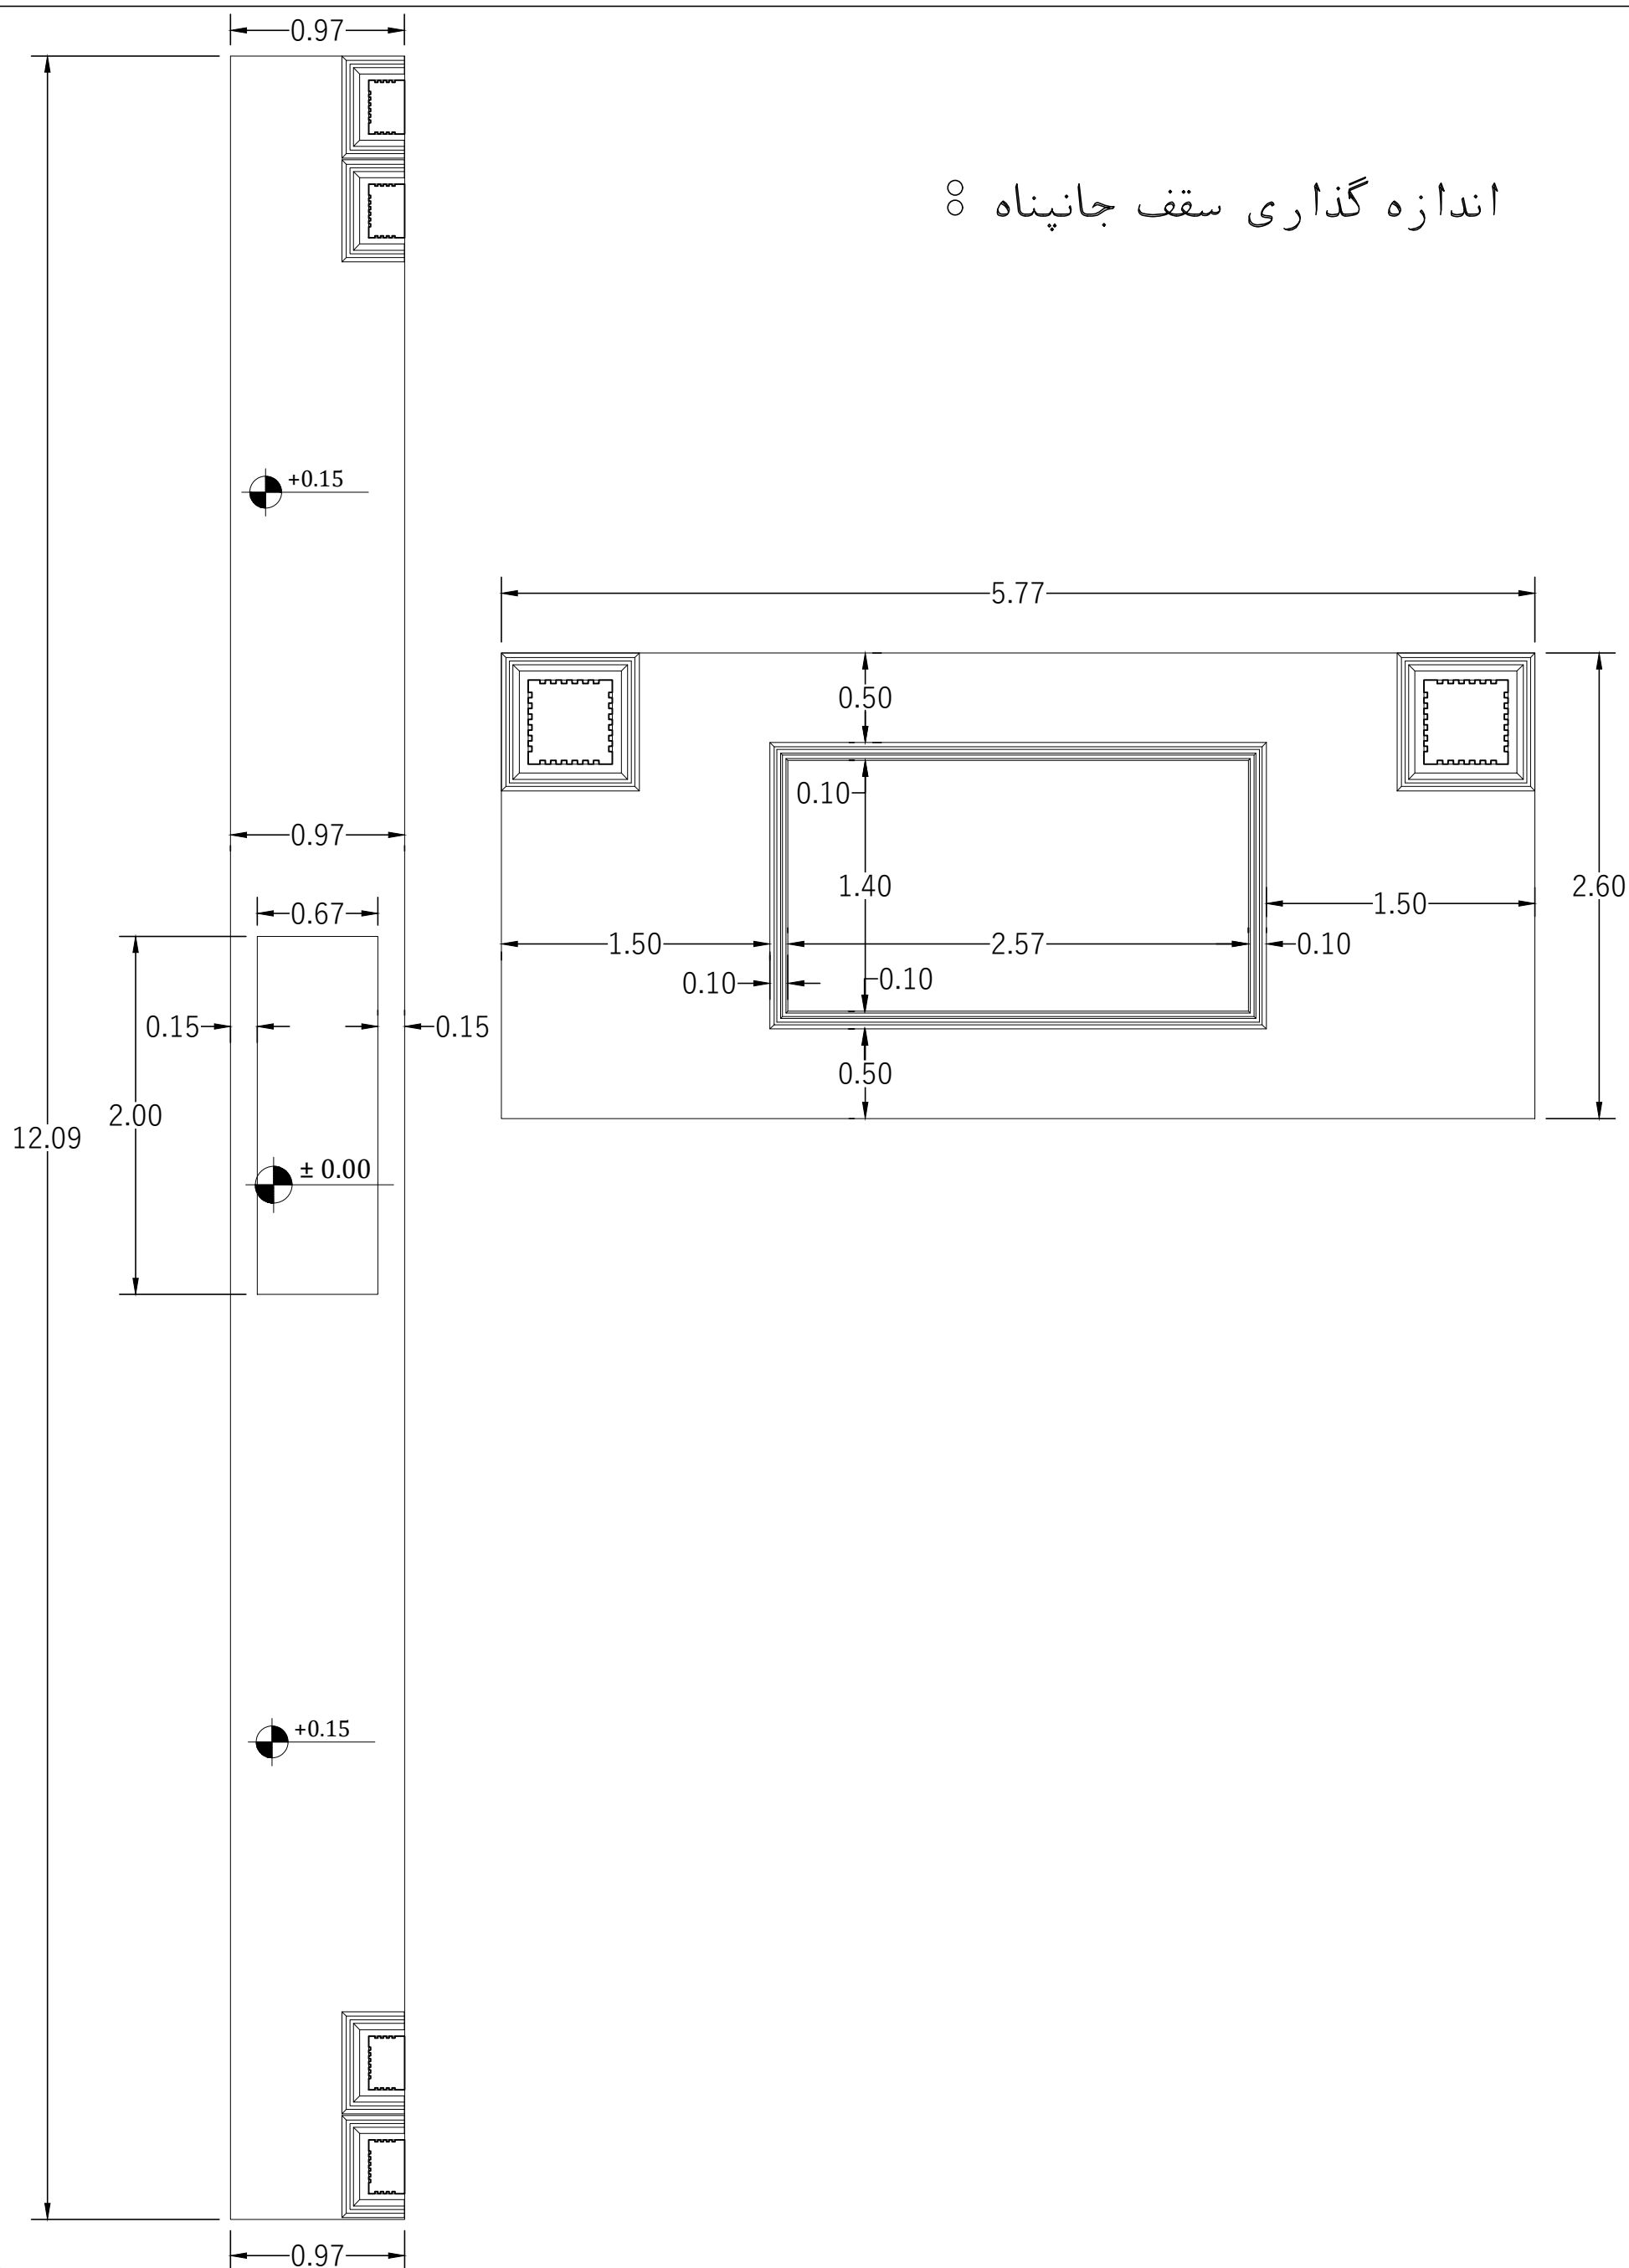

آدرس: کرمان بلوار هوشنگ مرادی کرمانی نبش کوچه ۹
 کلیه اندازه ها بایستی توسط مجری قبل از اجرا بررسی و تطبیق داده شود
 مجموعه کاپ تنها طراحی باشد و هیچ مسئولیتی در قبال اجرا ندارد.

کارفرما: جناب آقای سیستانی

شماره نقشه: ۱۲

خط ویژه: ۵۹۲۶۰-۳۴

گروه طراحی و ساخت شرکت کاط

عنوان پروژه: طراحی نما و محوطه

عنوان نقشه: نقشه های اندازه گذاری