
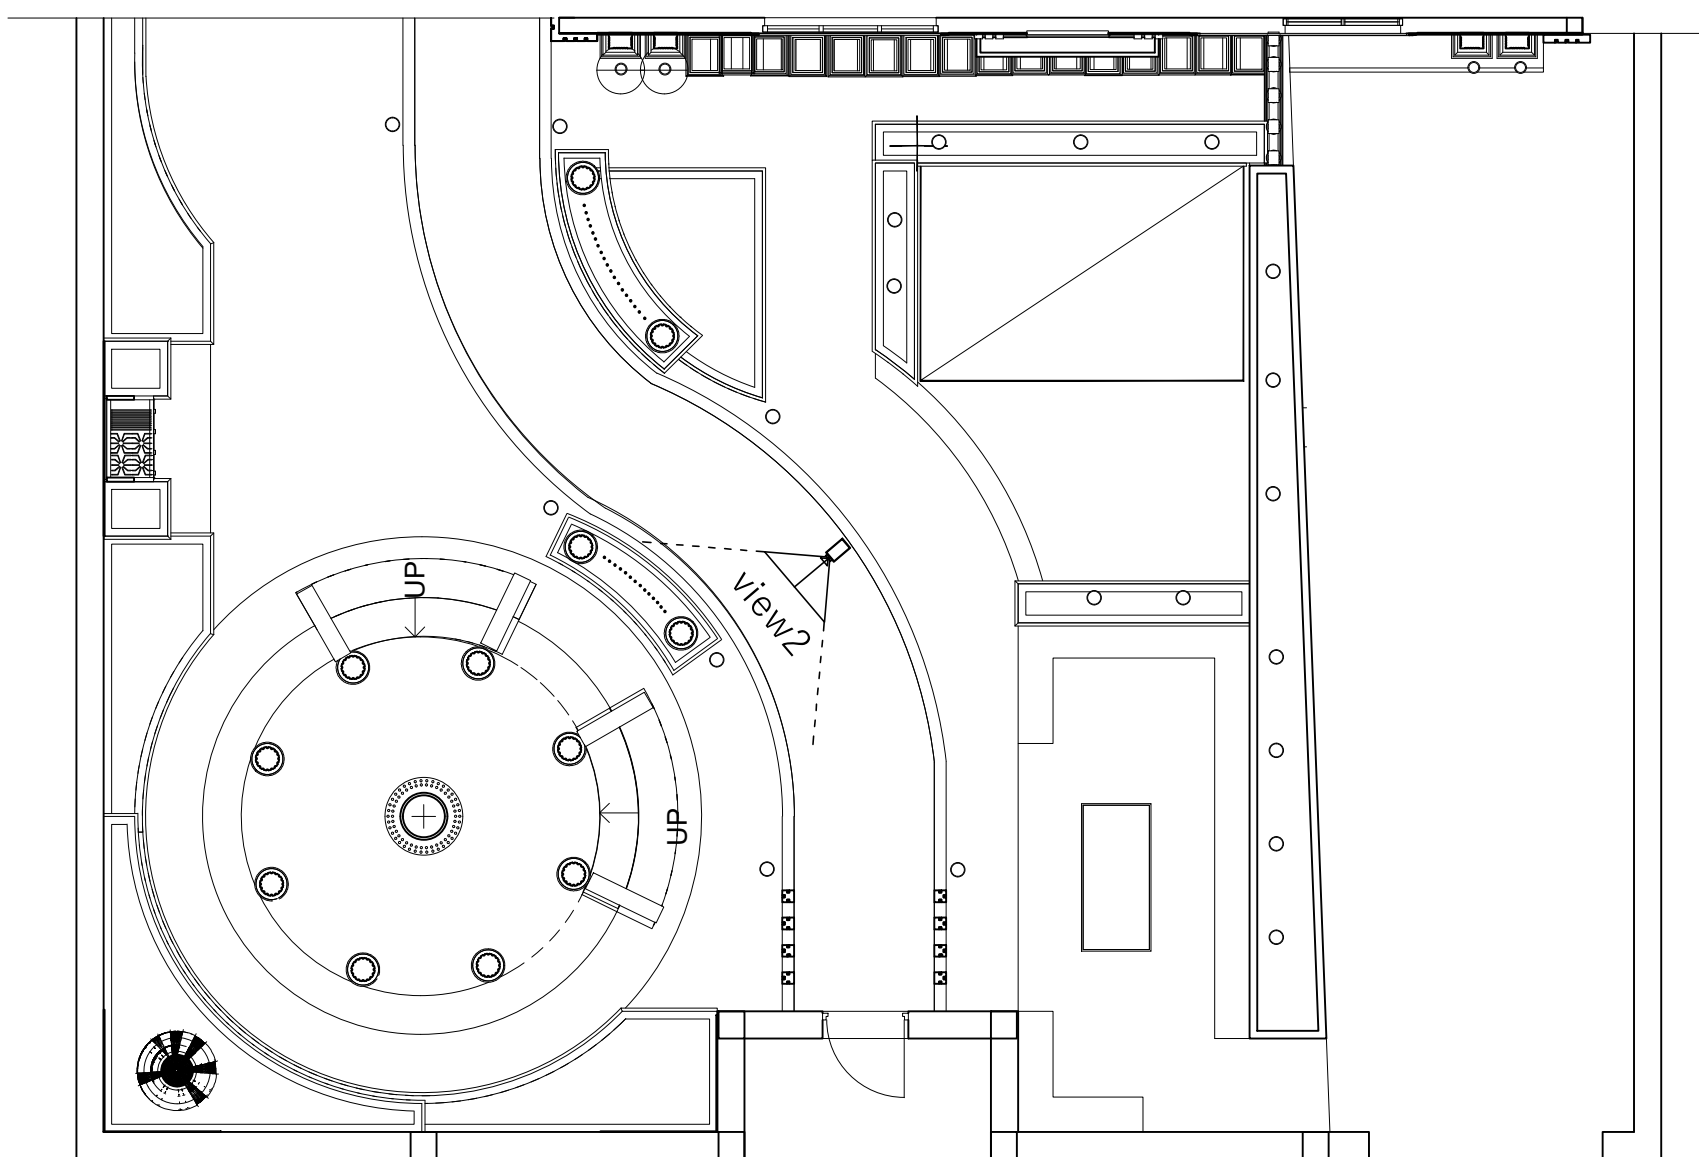


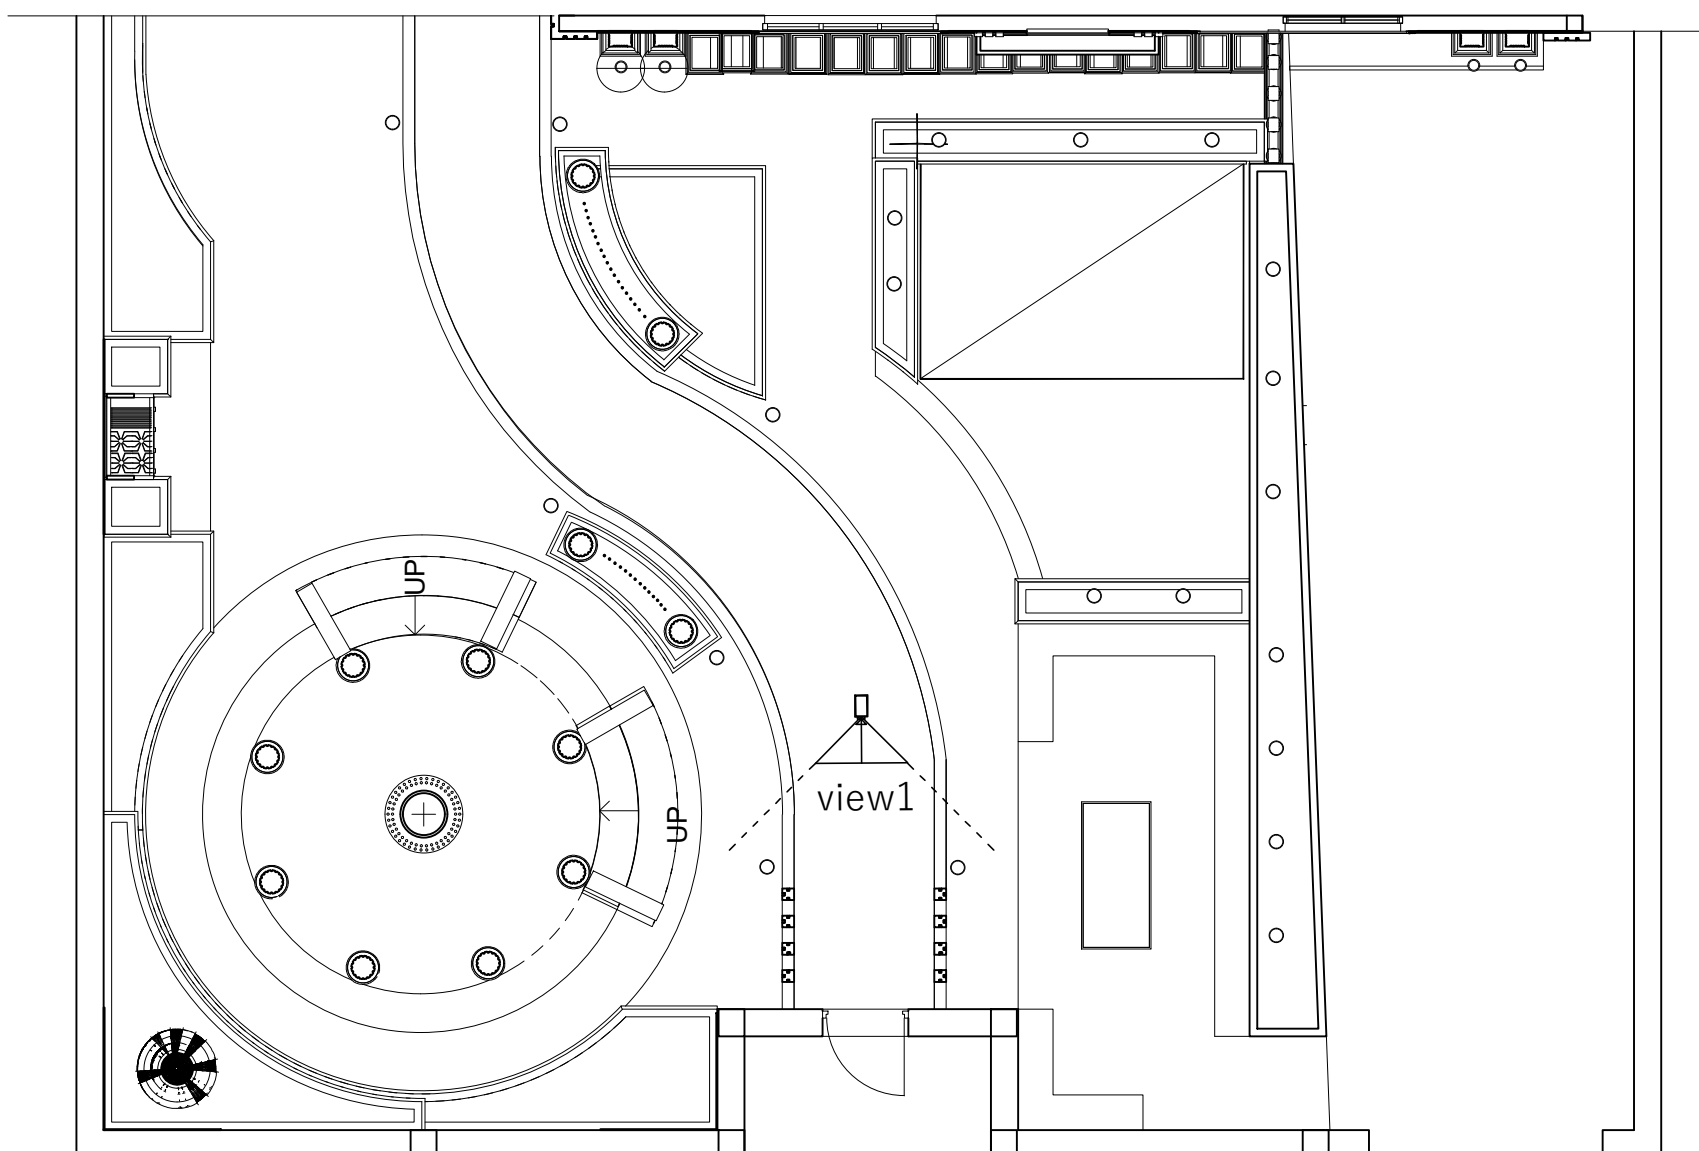

آدرس: کرمان بلوار هوشنگ مرادی کرمانی نبش کوچه ۹
 کلیه اندازه ها بایستی توسط مجری قبل از اجرا بررسی و تطبیق داده شود
 مجموعه کاپ تنها طراحی باشد و هیچ مسئولیتی در قبال اجرا ندارد.

کارفرما: جناب آقای سیستانی



شماره نقشه:

خط ویژه: ۵۹۲۶۰-۳۴

گروه طراحی و ساخت شرکت کاپ

عنوان پروژه: طراحی نما و محوطه

عنوان نقشه: ویوها

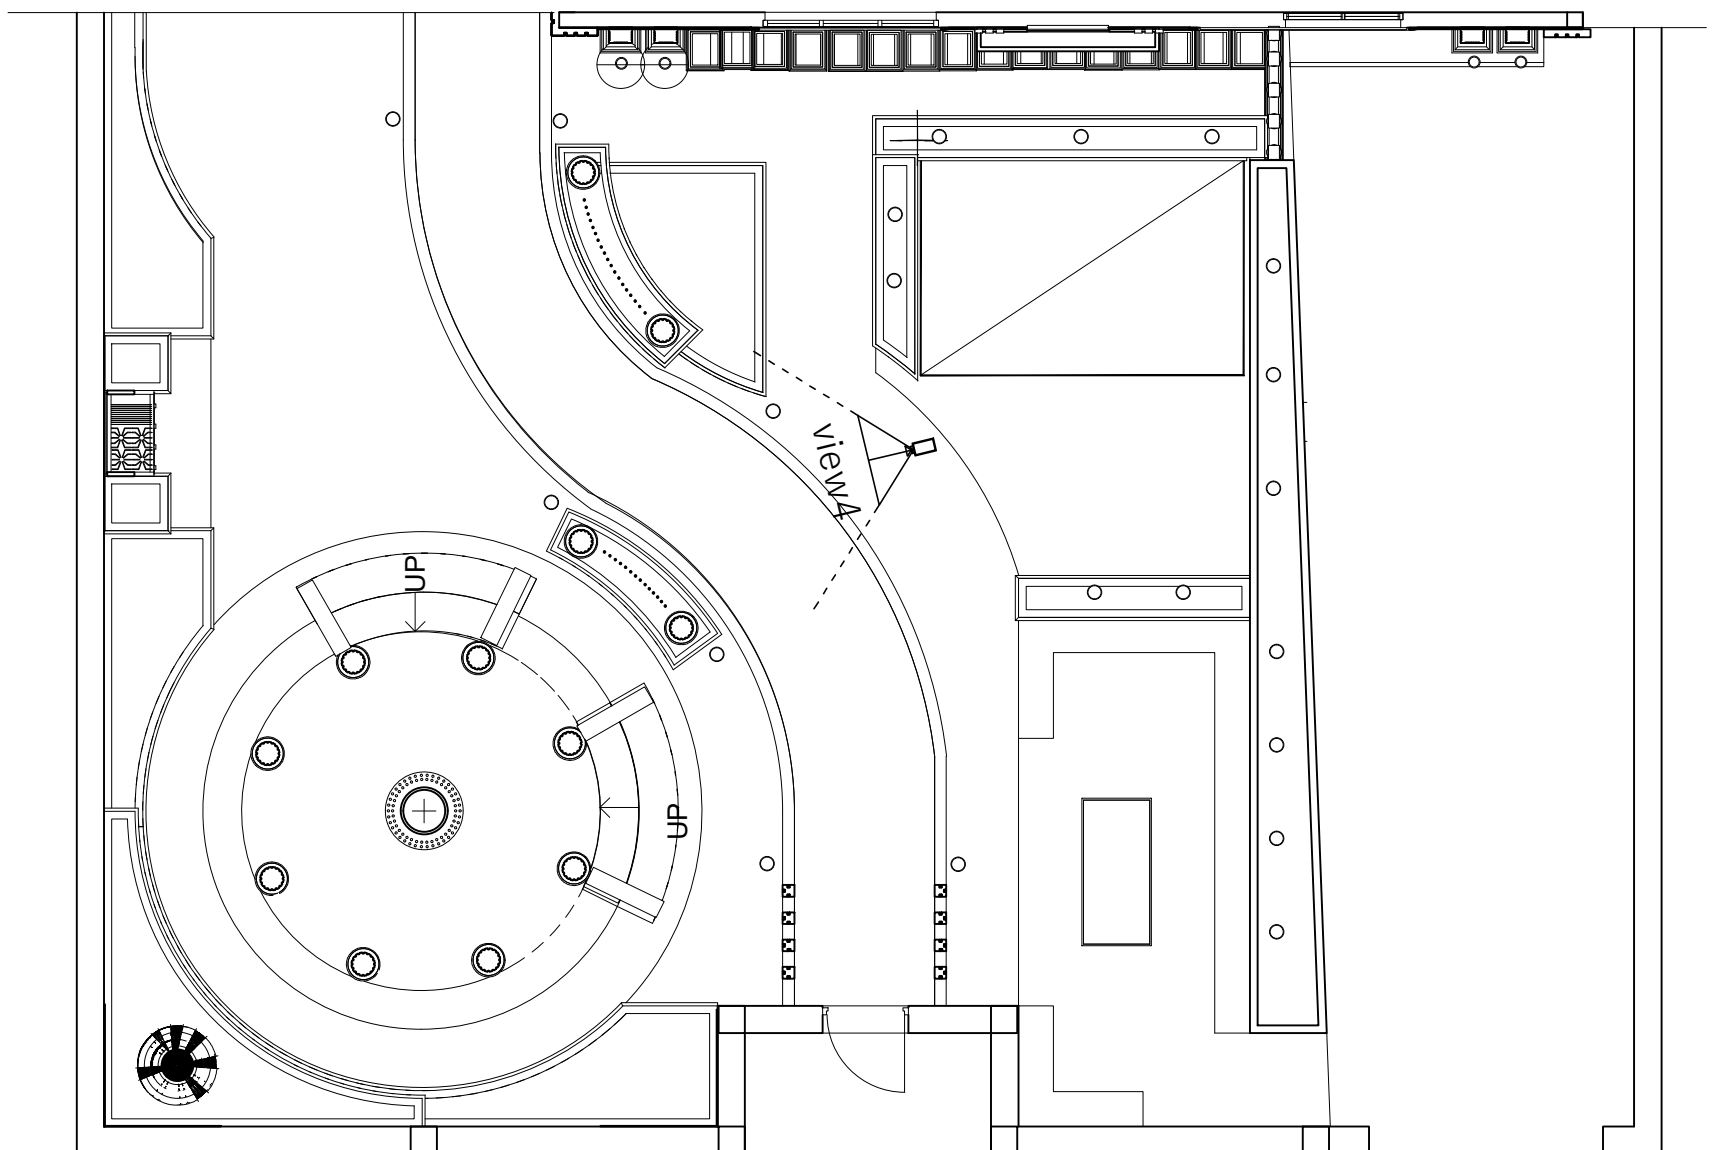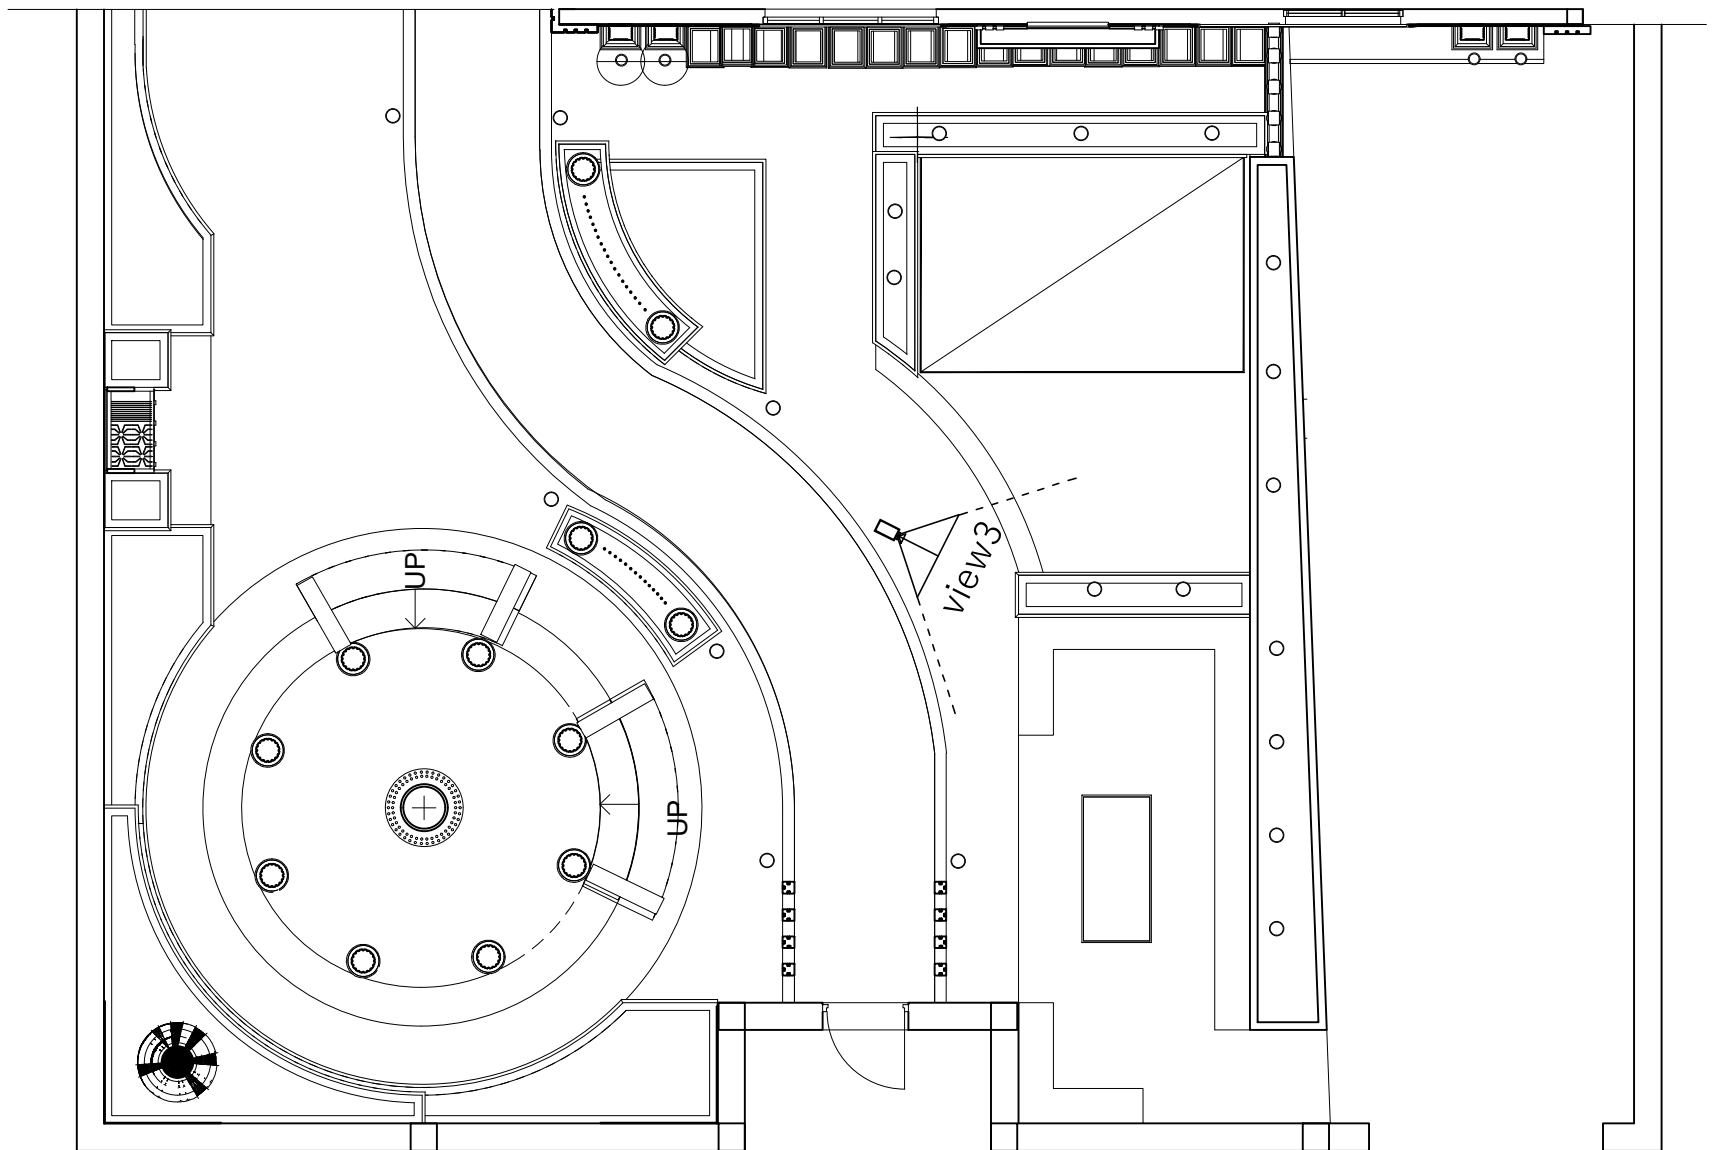

آدرس: کرمان بلوار هوشنگ مرادی کرمانی نبش کوچه ۹
 کلیه اندازه ها بایستی توسط مجری قبل از اجرا بررسی و تطبیق داده شود
 مجموعه کاپ تنها طراحی باشد و هیچ مسئولیتی در قبال اجرا ندارد.

کارفرما: جناب آقای سیستانی



شماره نقشه:

خط ویژه: ۵۹۲۶۰-۳۴

گروه طراحی و ساخت شرکت کاپ

عنوان پروژه: طراحی نما و محوطه

عنوان نقشه: ویوها

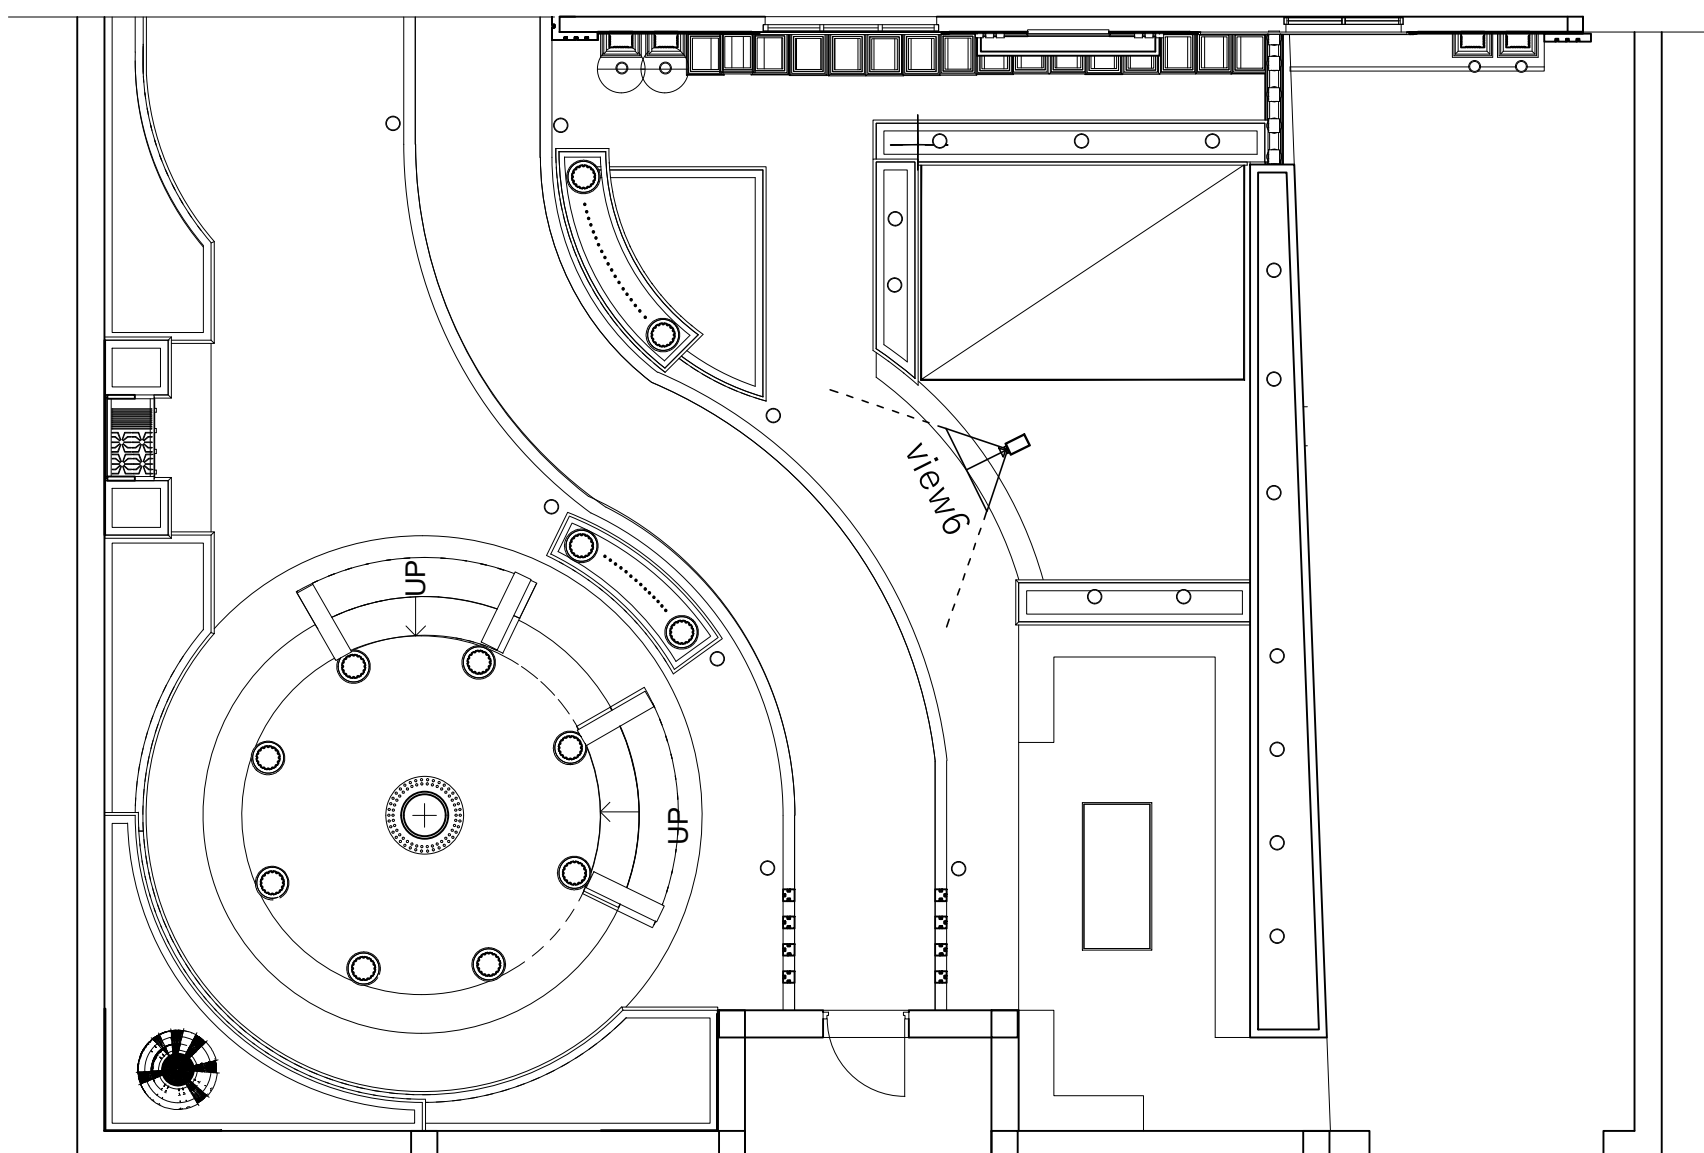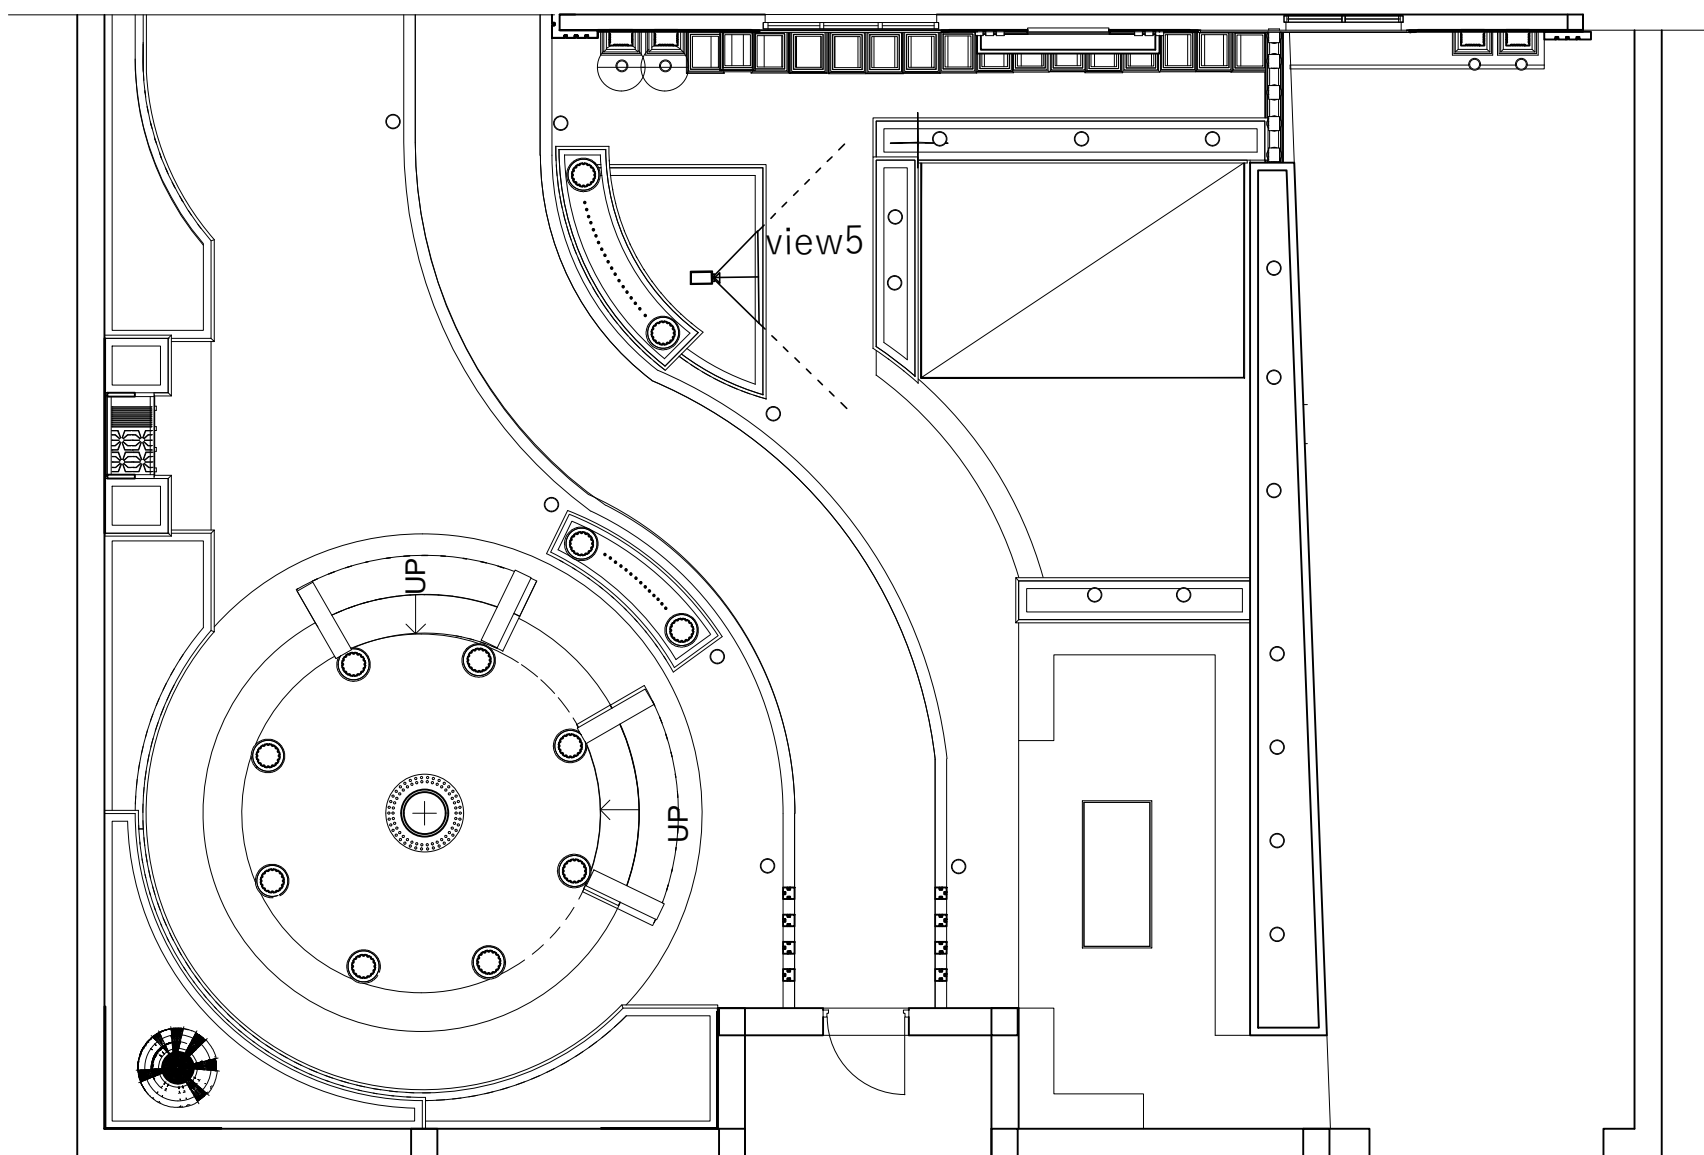

آدرس: کرمان بلوار هوشنگ مرادی کرمانی نبش کوچه ۹
 کلیه اندازه ها بایستی توسط مجری قبل از اجرا بررسی و تطبیق داده شود
 مجموعه کاپ تنها طراحی باشد و هیچ مسئولیتی در قبال اجرا ندارد.

کارفرما: جناب آقای سیستانی



شماره نقشه:

خط ویژه: ۵۹۲۶۰-۳۴

گروه طراحی و ساخت شرکت کاپ

عنوان پروژه: طراحی نما و محوطه

عنوان نقشه: ویوها

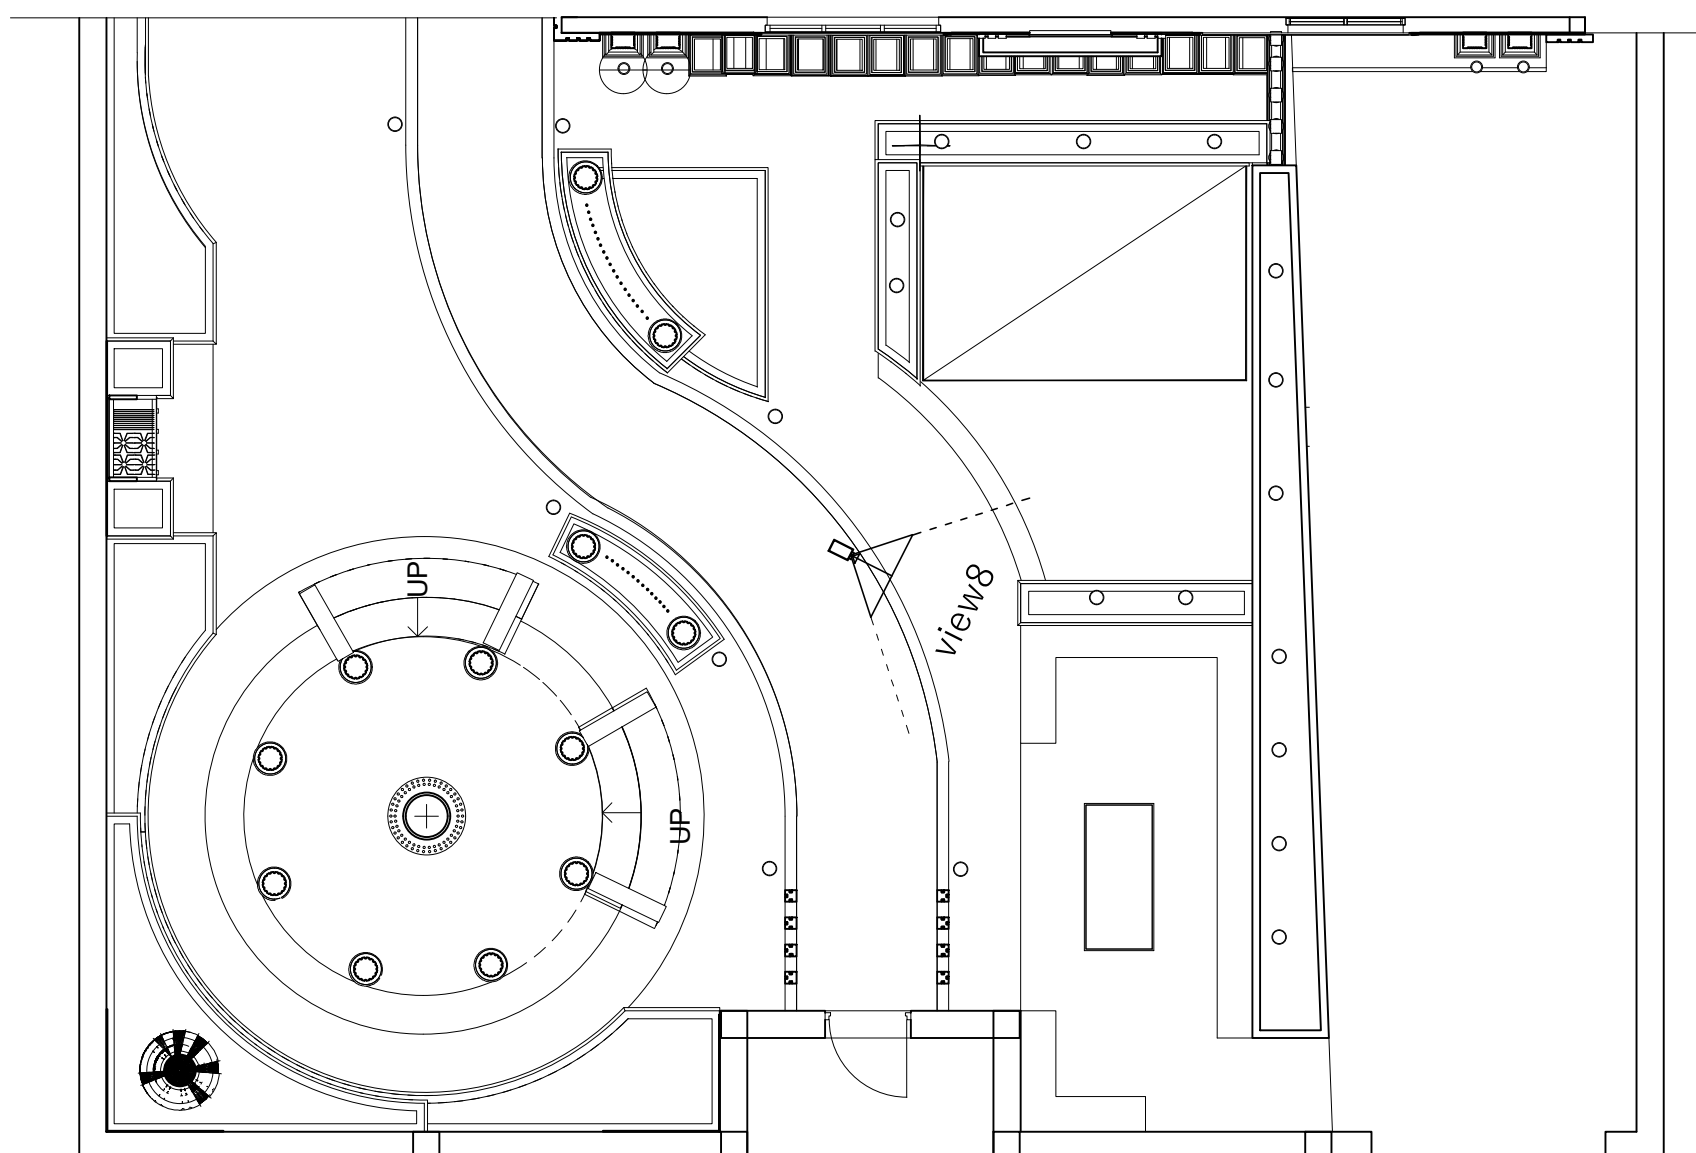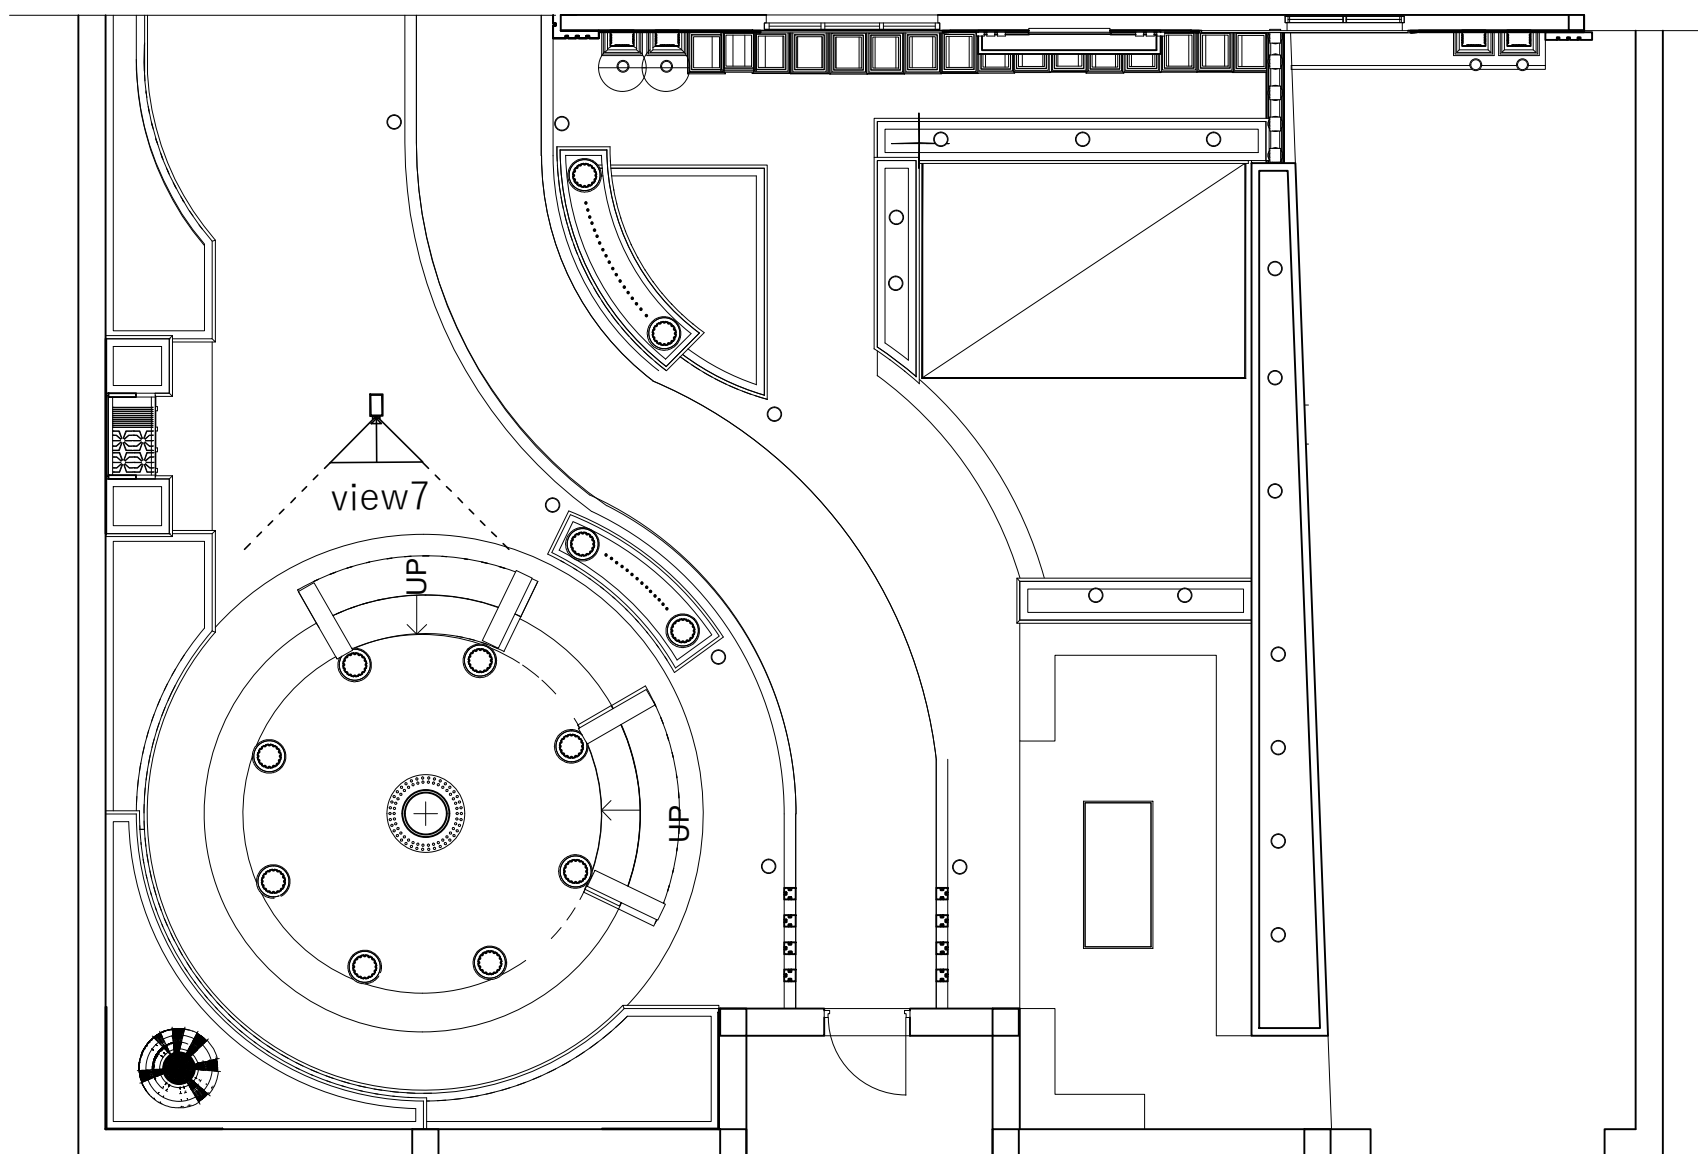

آدرس: کرمان بلوار هوشنگ مرادی کرمانی نبش کوچه ۹
 کلیه اندازه ها بایستی توسط مجری قبل از اجرا بررسی و تطبیق داده شود
 مجموعه کاپ تنها طراحی باشد و هیچ مسئولیتی در قبال اجرا ندارد.

کارفرما: جناب آقای سیستانی



شماره نقشه:

خط ویژه: ۵۹۲۶۰-۳۴

گروه طراحی و ساخت شرکت کاپ

عنوان پروژه: طراحی نما و محوطه

عنوان نقشه: ویوها

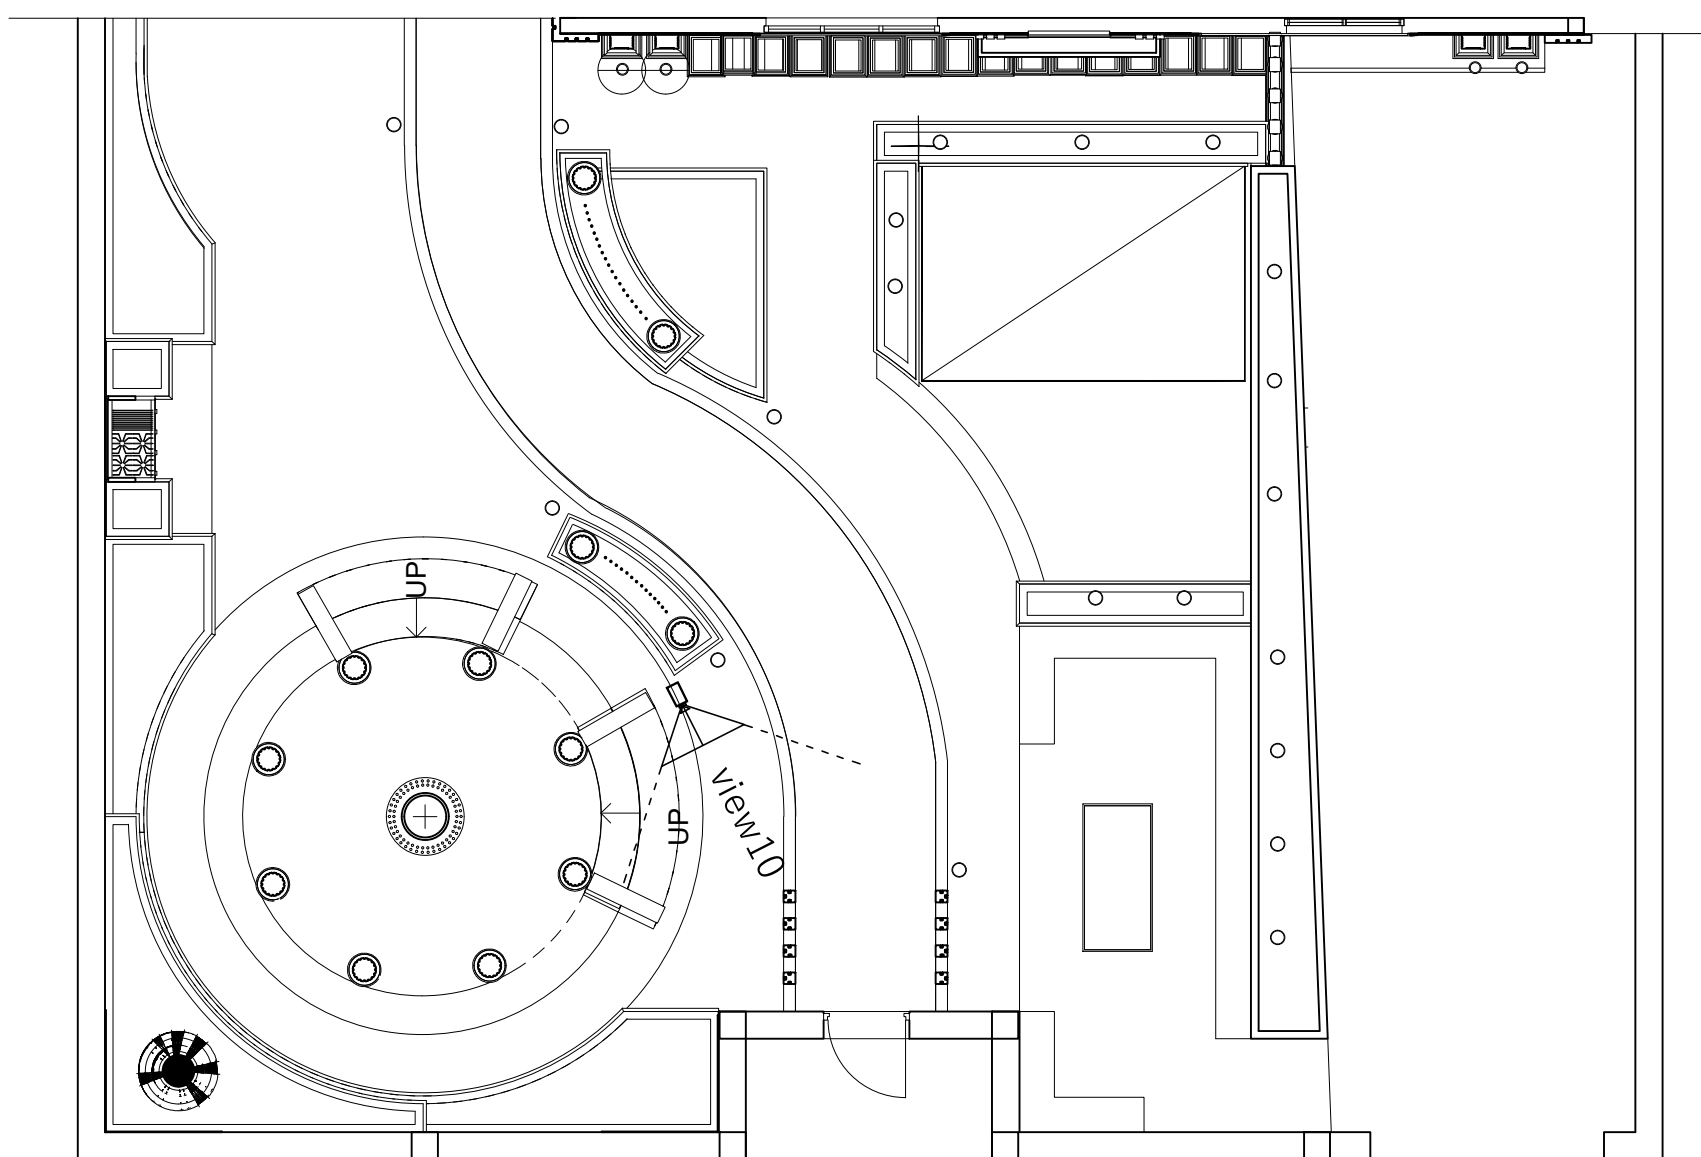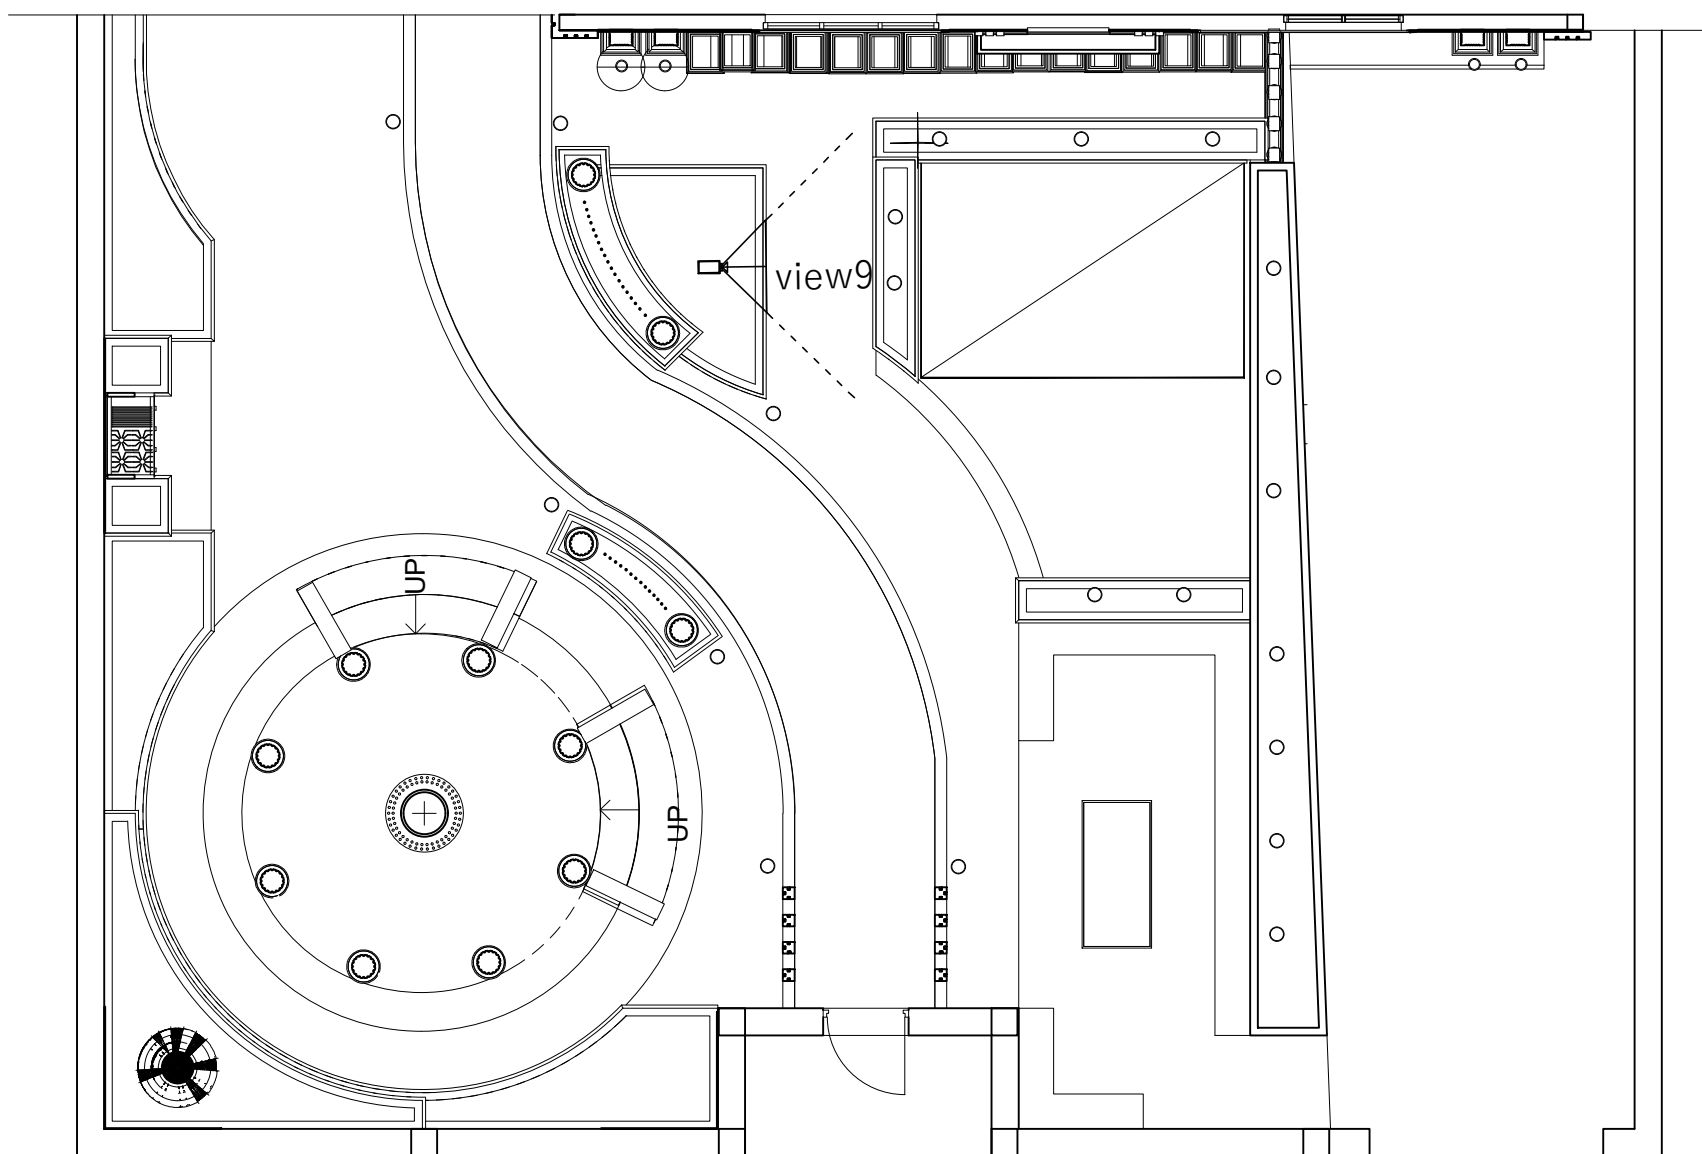

آدرس: کرمان بلوار هوشنگ مرادی کرمانی نبش کوچه ۹
 کلیه اندازه ها بایستی توسط مجری قبل از اجرا بررسی و تطبیق داده شود
 مجموعه کاپ تنها طراحی باشد و هیچ مسئولیتی در قبال اجرا ندارد.

کارفرما: جناب آقای سیستانی



شماره نقشه:

خط ویژه: ۵۹۲۶۰-۳۴

گروه طراحی و ساخت شرکت کاپ

عنوان پروژه: طراحی نما و محوطه

عنوان نقشه: ویوها

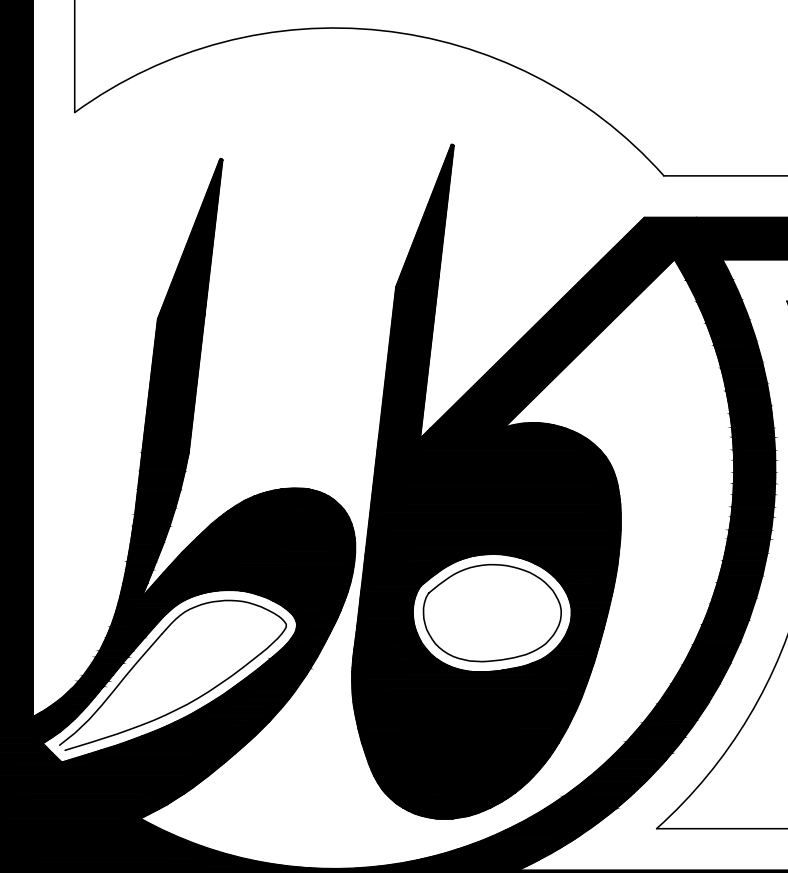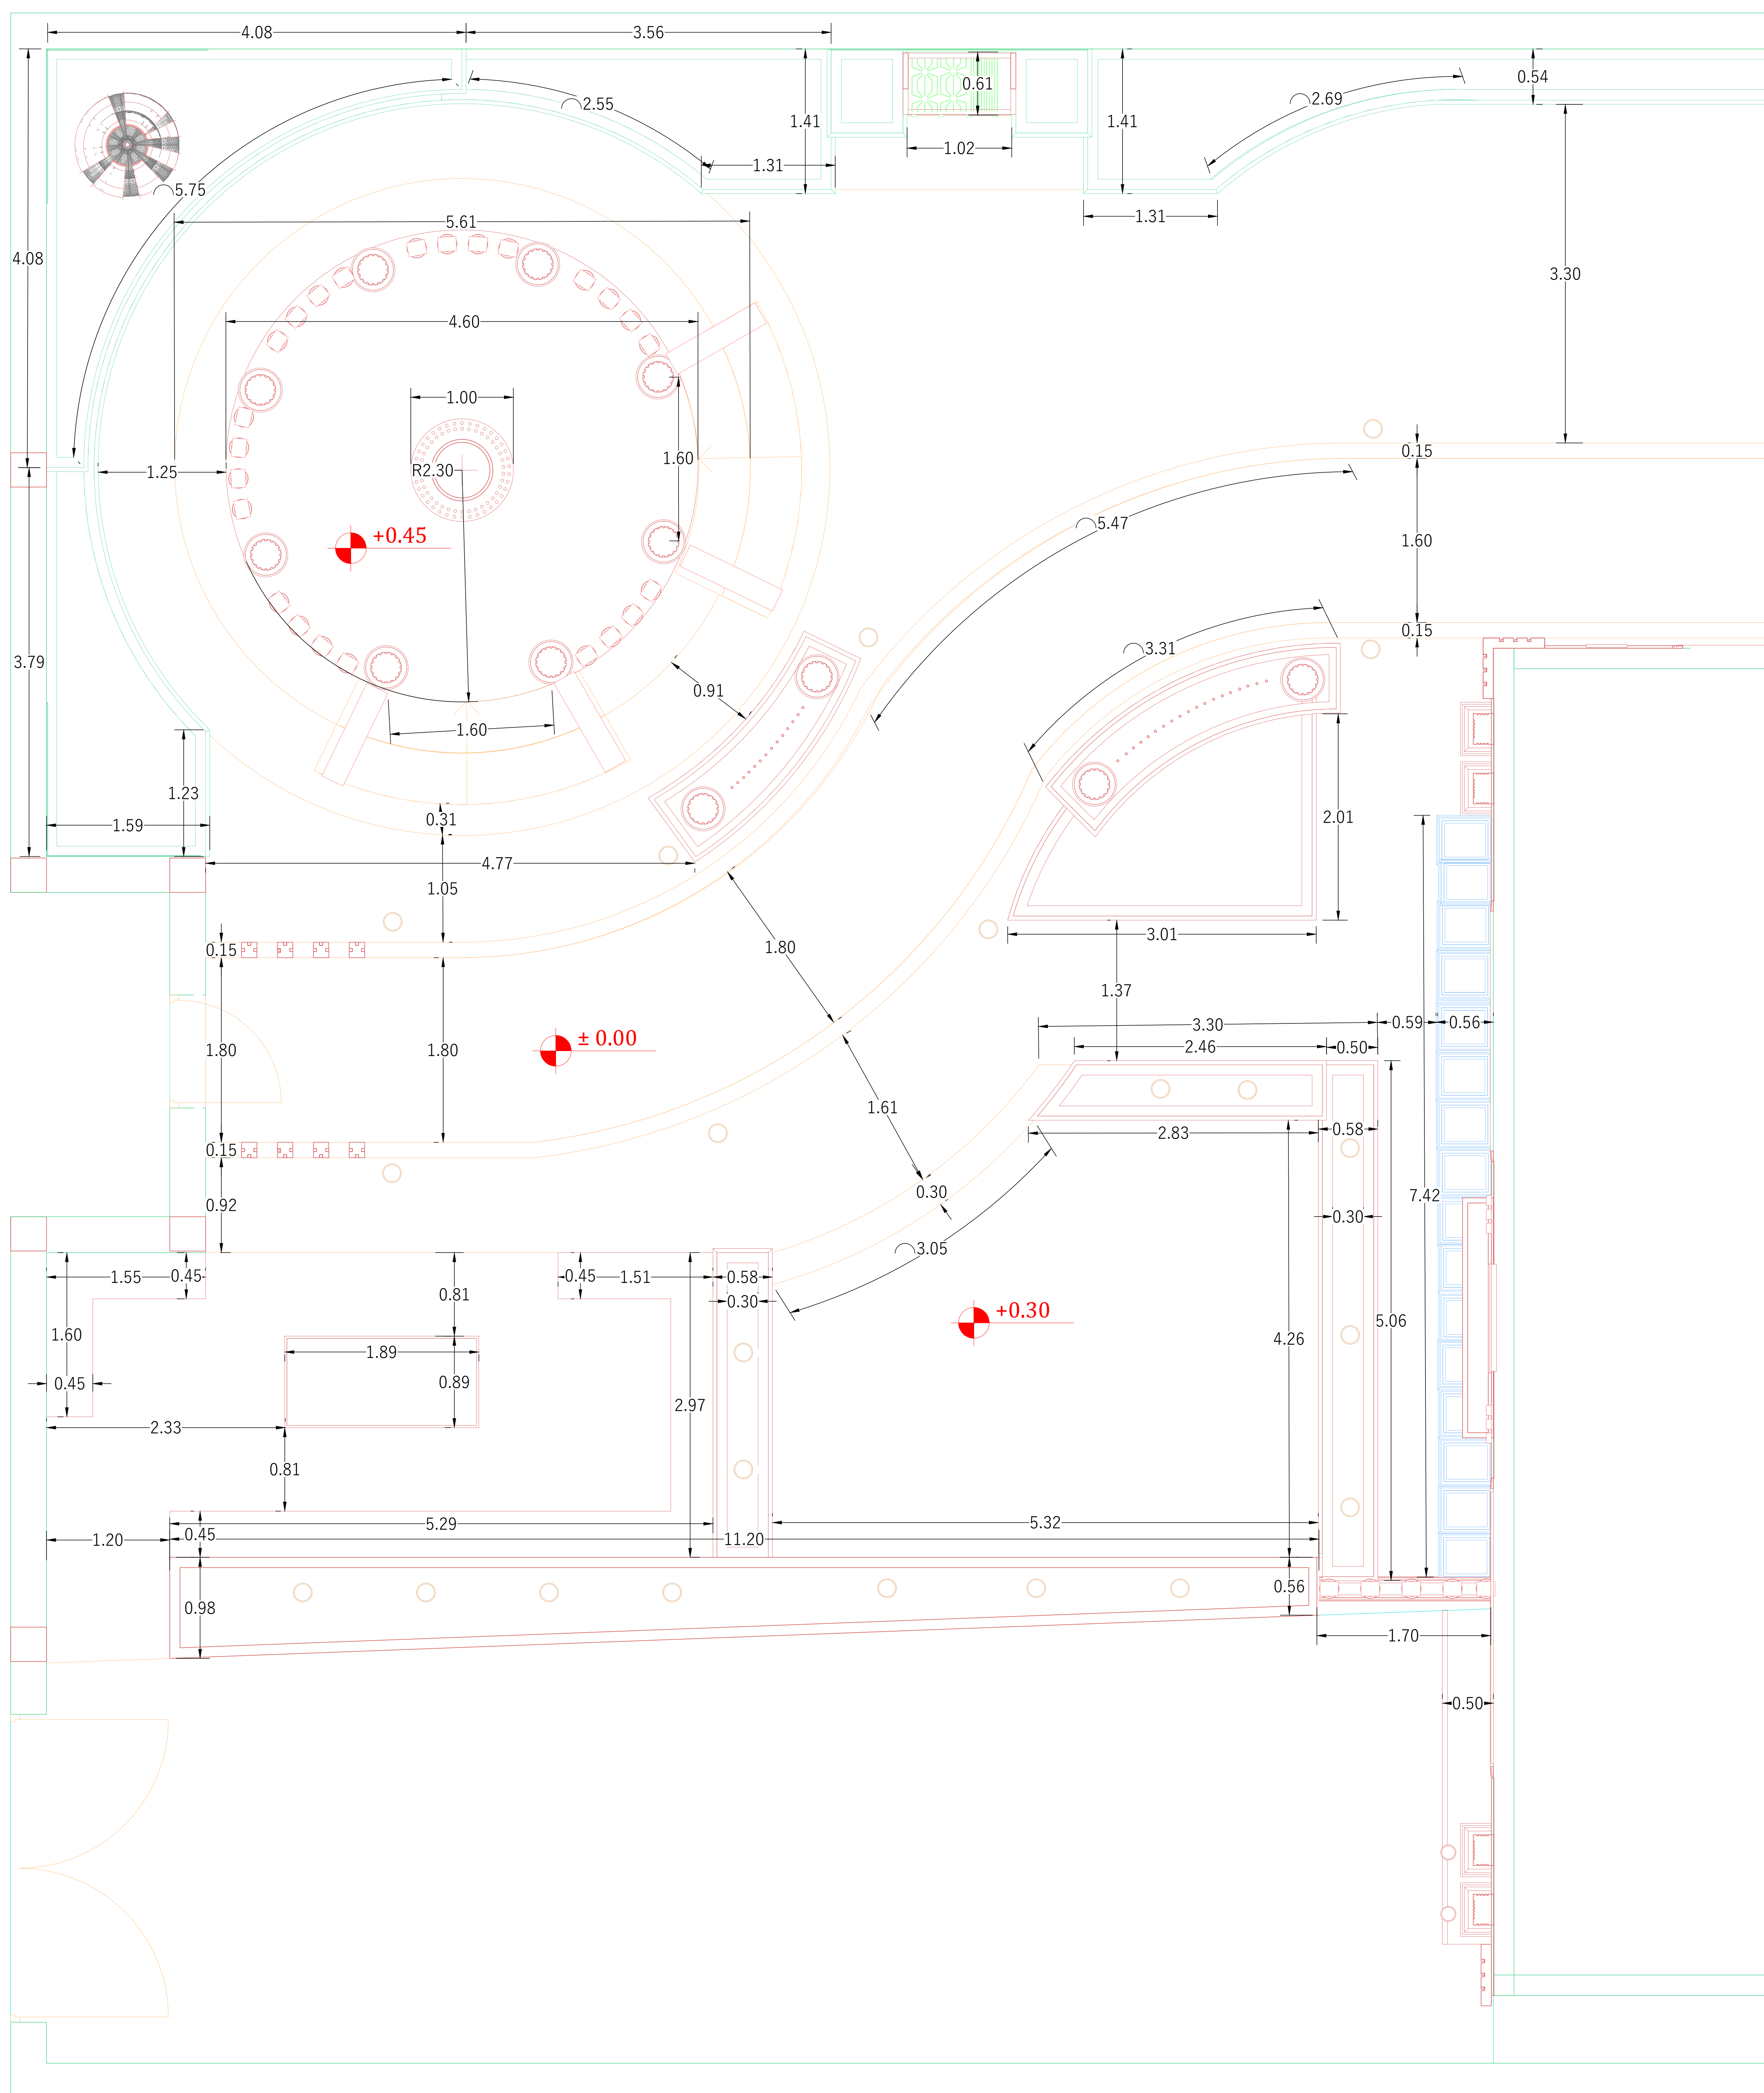

آدرس : کرمان بلوار هوشنگ مرادی کرمانی نبش کوچه ۹
 کلیه اندازه ها بایستی توسط مجری قبل از اجرا بررسی و تطبیق داده شود
 مجموعه کات تنها طراح می باشد و هیچ مسئولیتی در قبال اجرا ندارد.

کارفرما : جناب آقای سیستانی



شماره نقشه : ۳

خط ویژه : ۵۹۲۶۰-۳۴

گروه طراحی و ساخت شرکت کات

عنوان پروژه : طراحی نما و محوطه



عنوان نقشه : نقشه های اندازه گذاری

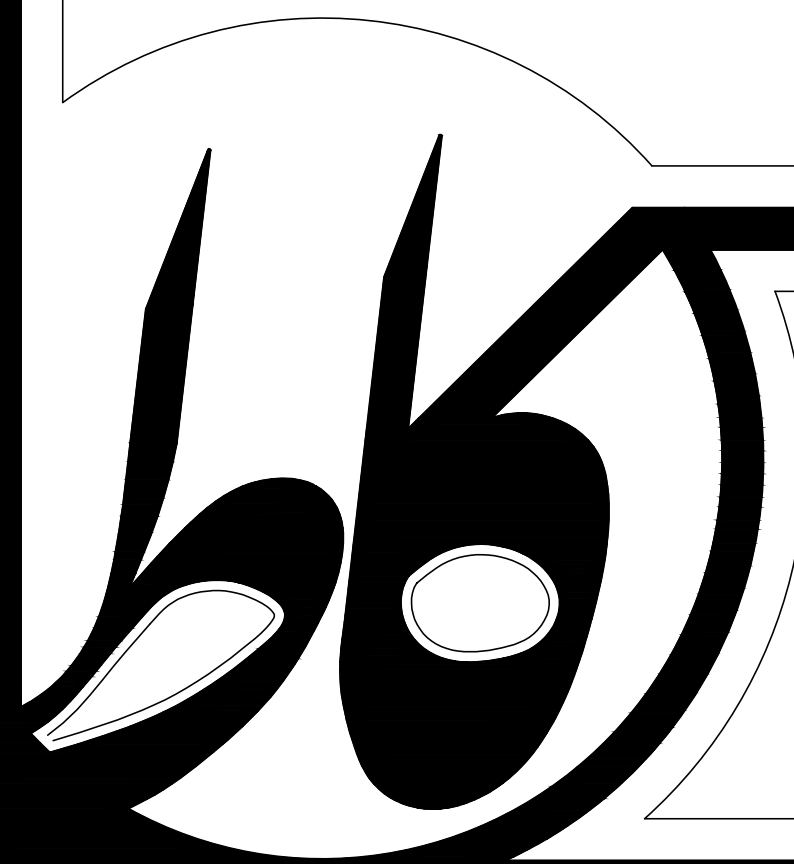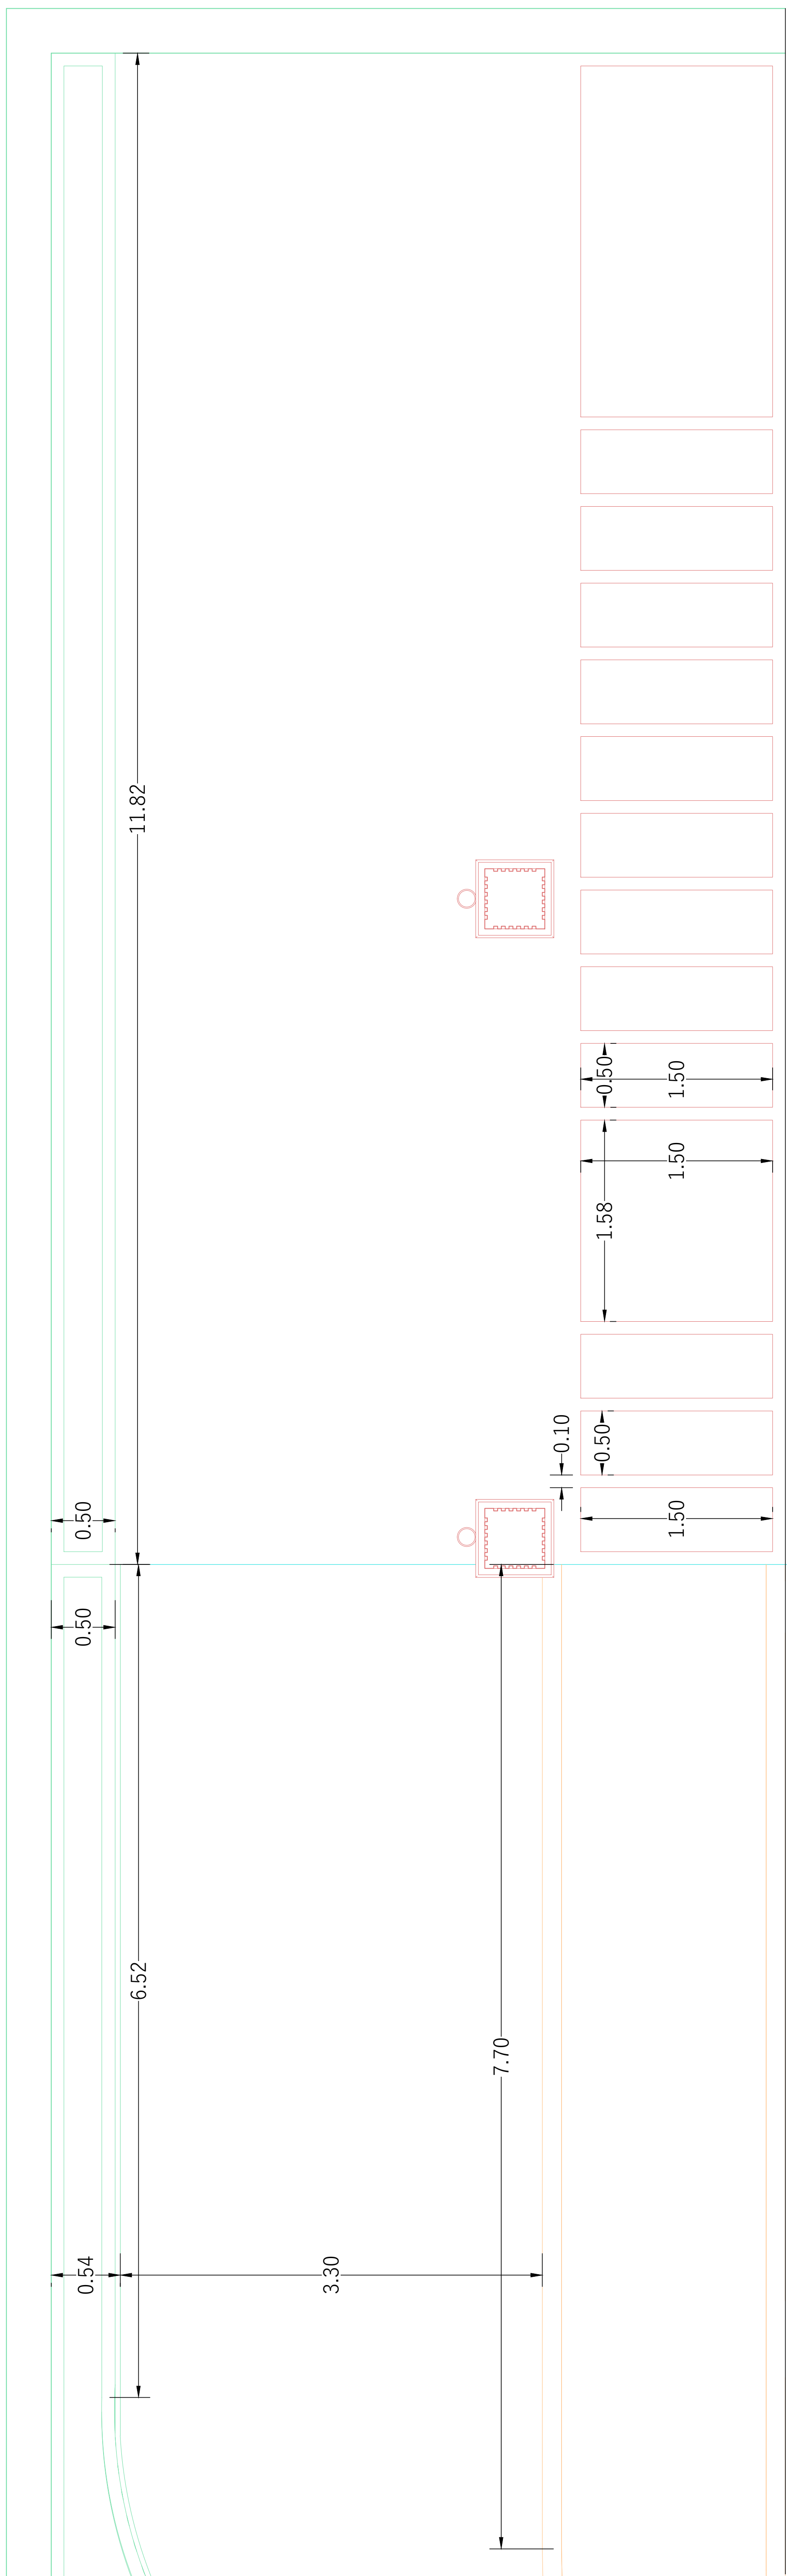

آدرس : کرمان بلوار هوشنگ مرادی کرمانی نبش کوچه ۹
کلیه اندازه ها بایستی توسط مجری قبل از اجرا بررسی و تطبیق داده شود
مجموعه کاط تنها طراح می باشد و هیچ مسئولیتی در قبال اجرا ندارد.

کار فرما : جناب آقای سیستانی
شماره نقشه : ۴
خط ویژه : ۵۹۲۶۰-۳۴

گروه طراحی و ساخت شرکت کاط
عنوان پروژه : طراحی نما و محوطه
عنوان نقشه : نقشه های اندازه گذاری

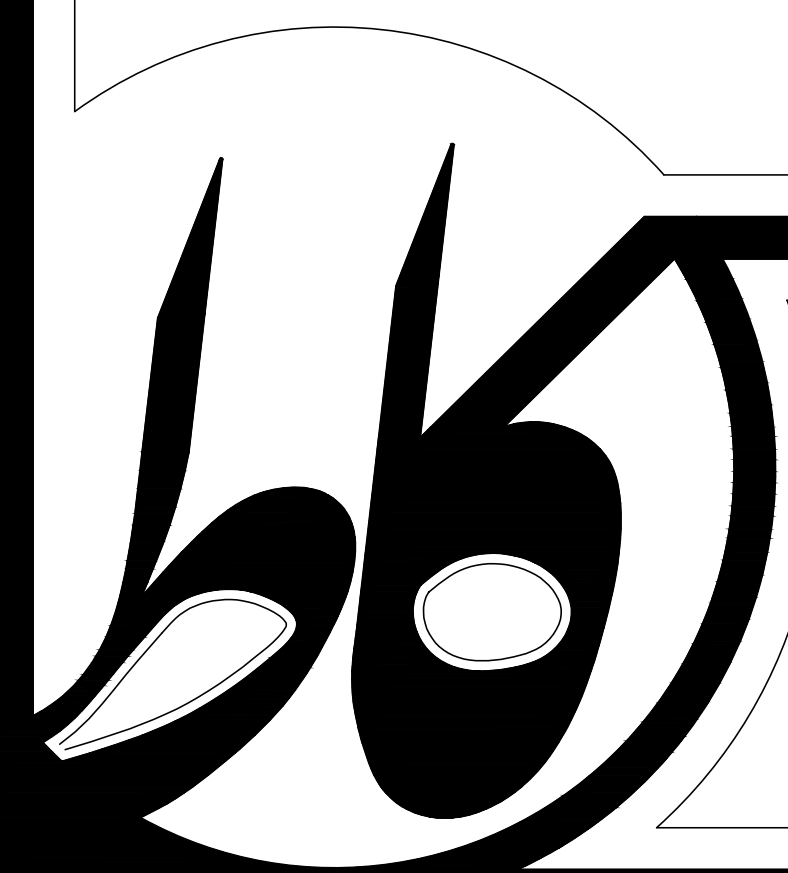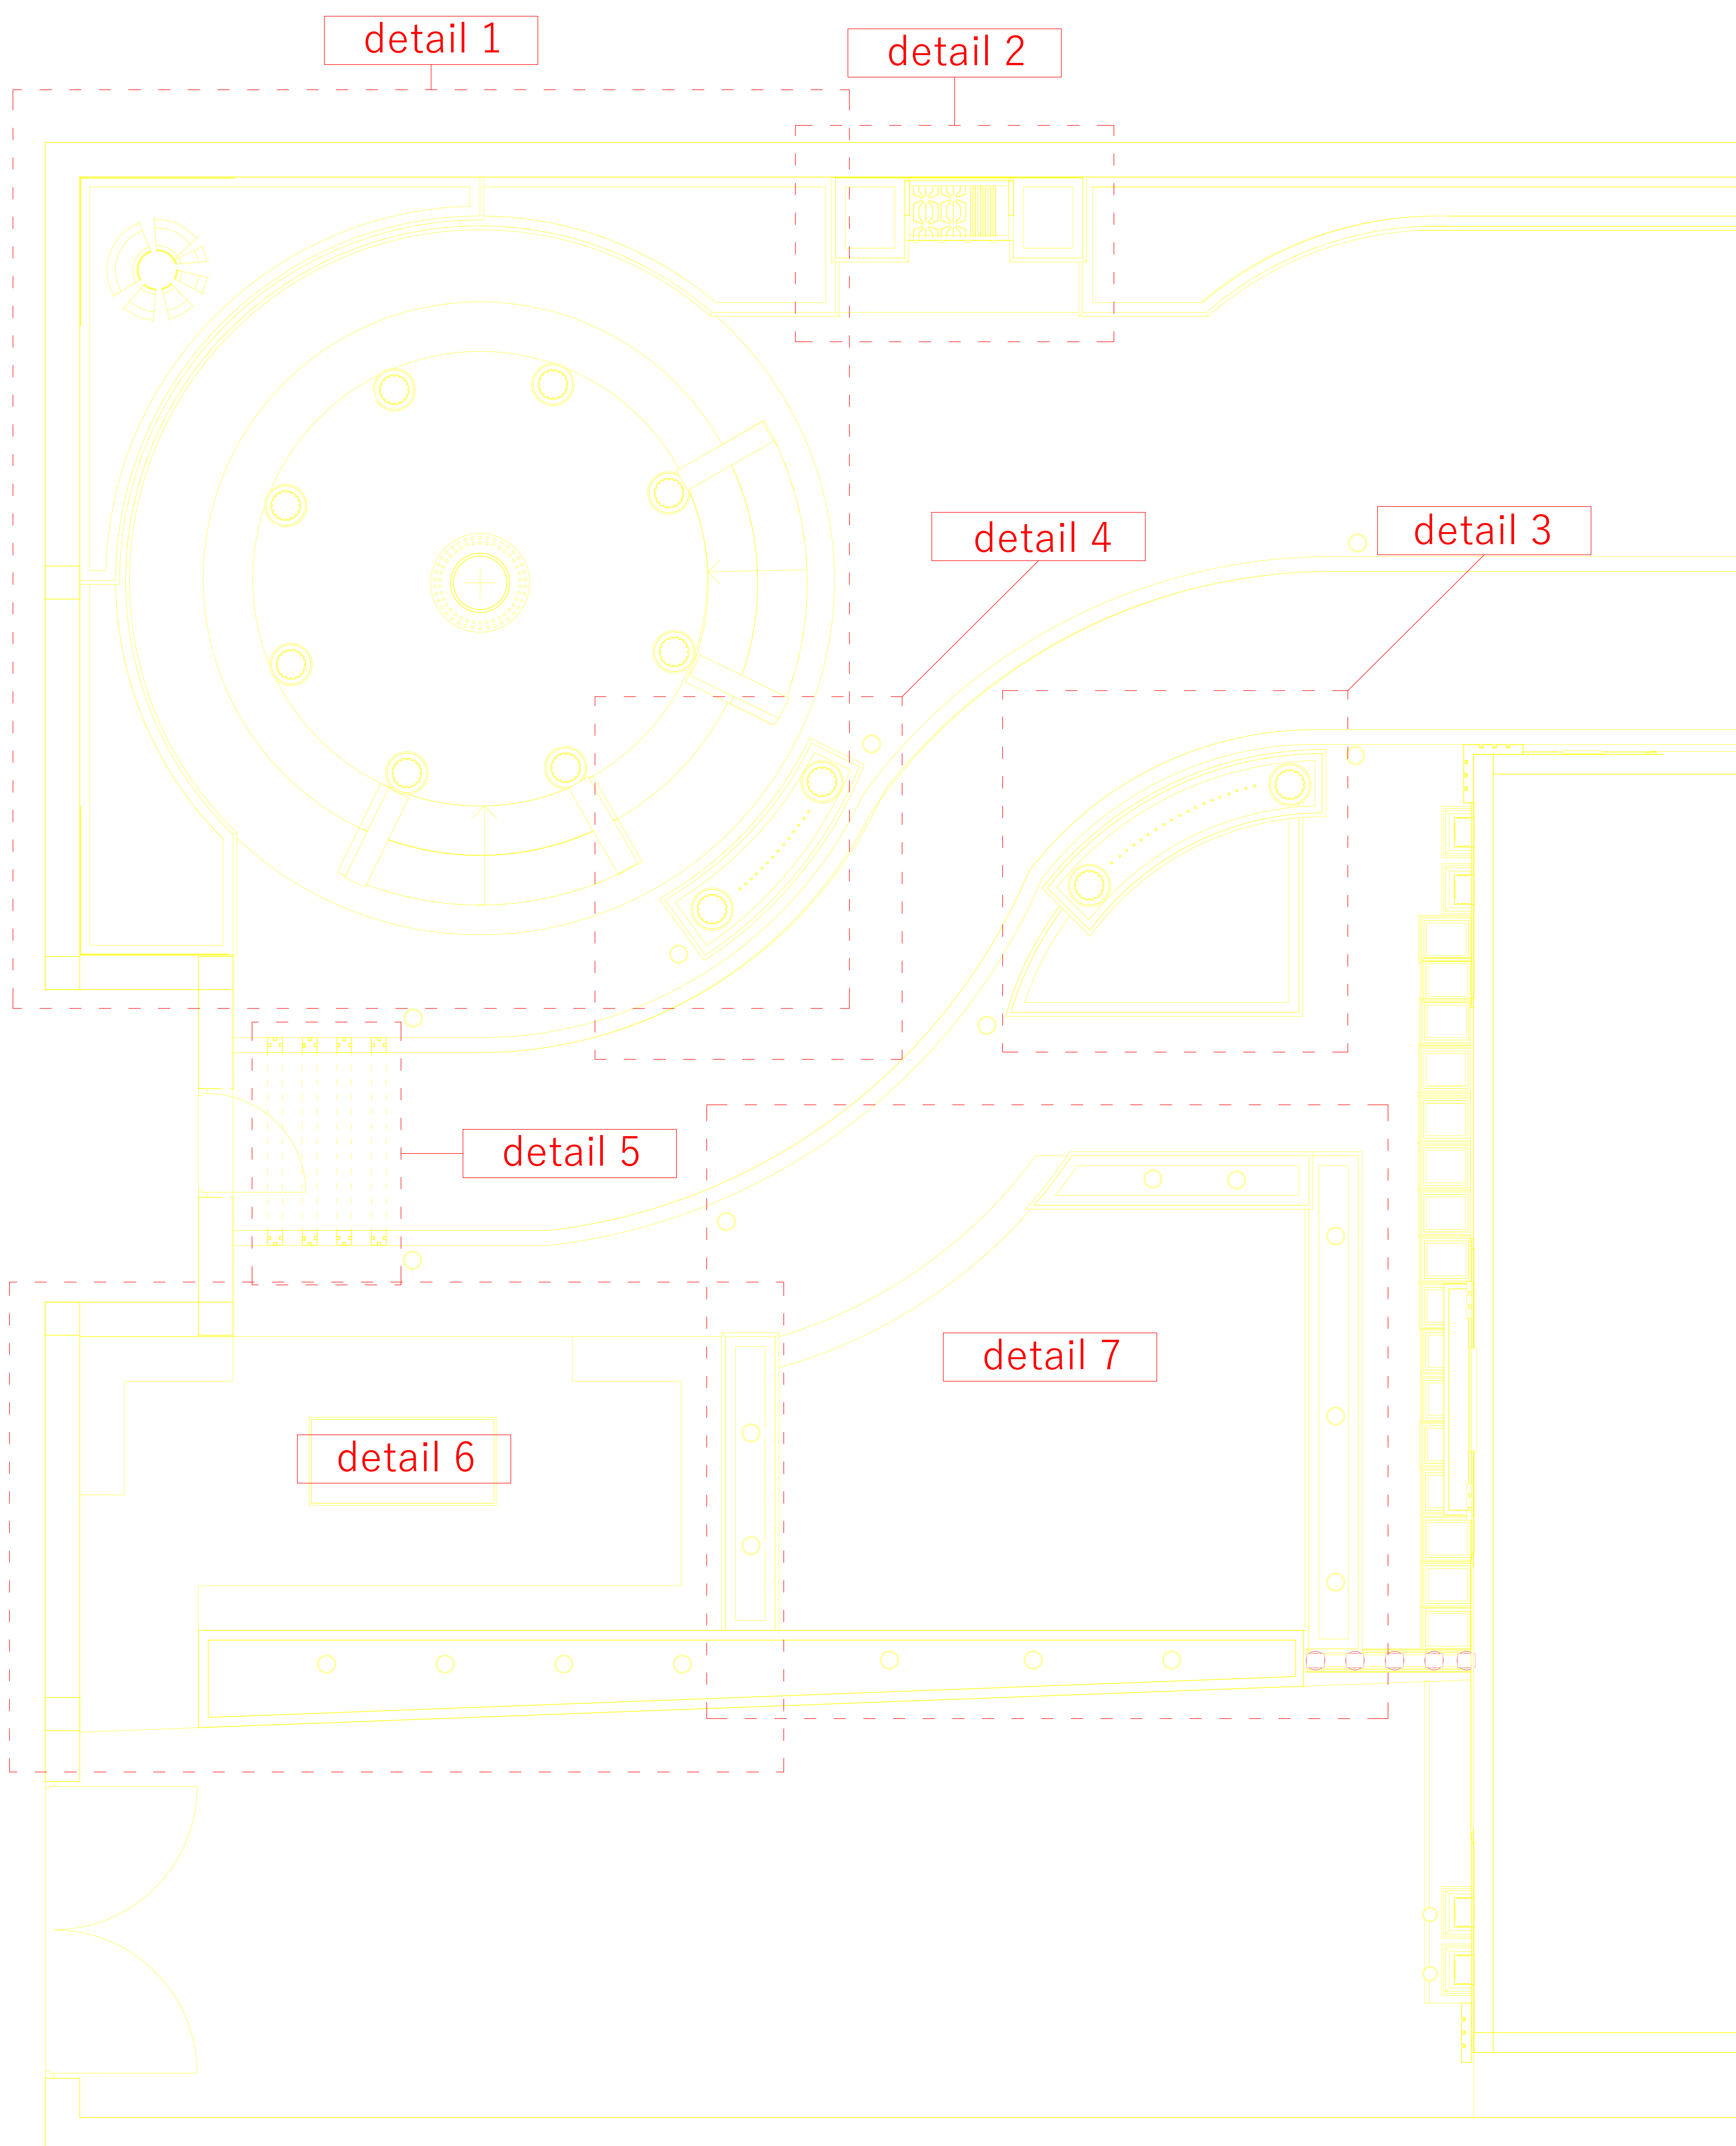

آدرس : کرمان بلوار هوشنگ مرادی کرمانی نبش کوچه ۹
کلیه اندازه ها بایستی توسط مجری قبل از اجرا بررسی و تطبیق داده شود
مجموعه کات تنها طراح می باشد و هیچ مسئولیتی در قبال اجرا ندارد.

کار فرما : جناب آقای سیستانی

شماره نقشه : ۵



خط ویژه : ۵۹۲۶۰ - ۳۴

گروه طراحی و ساخت شرکت کات

عنوان پروژه : طراحی نما و محوطه

عنوان نقشه : نقشه های اندازه گذاری

detail 1

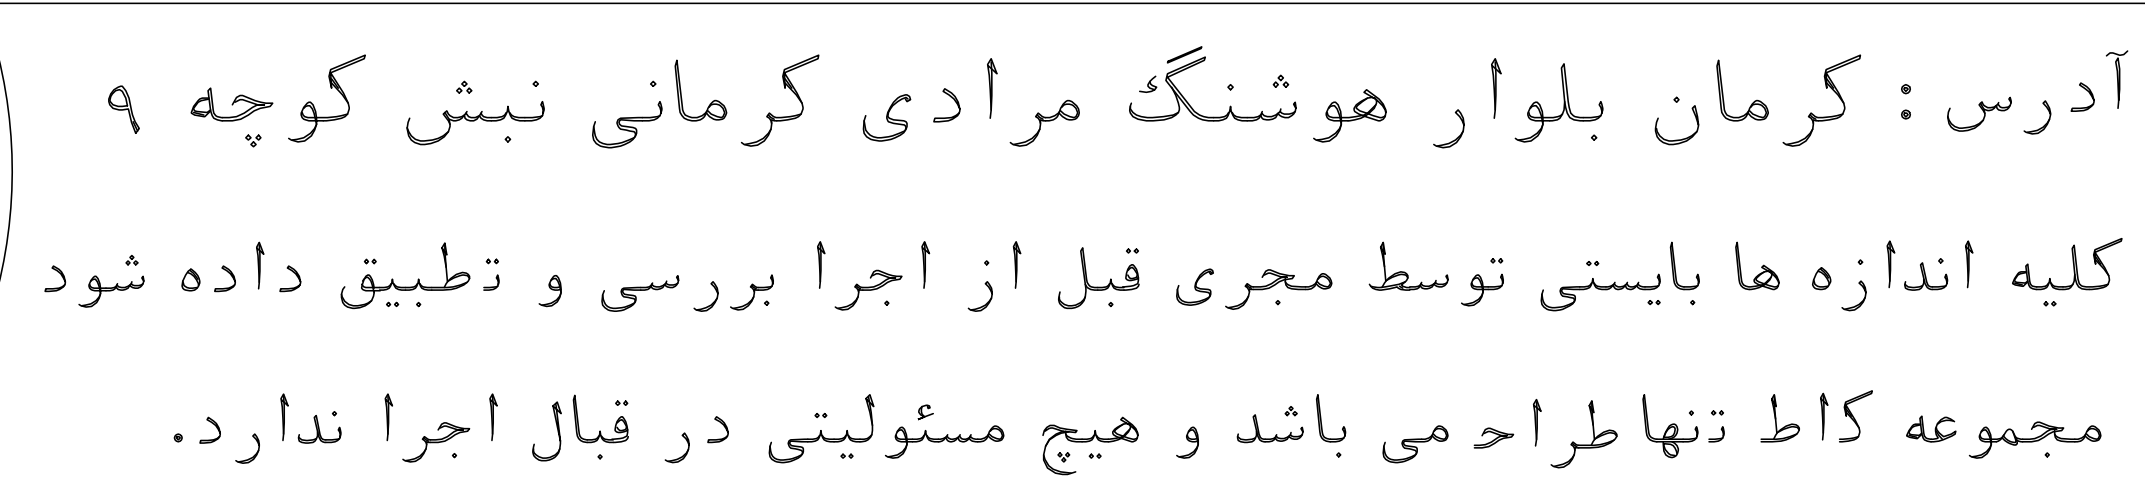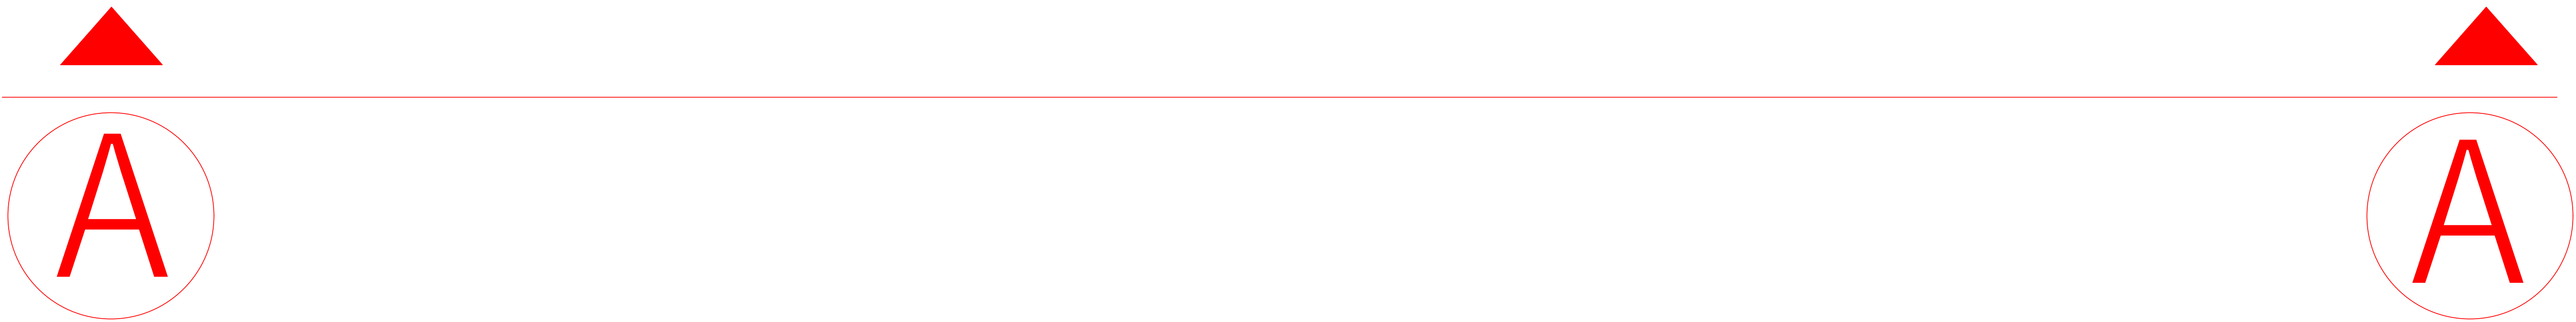


شماره نقشه : ۶


عنوان پروژه : طراحی نما و محوطه

عنوان نقشه : نقشه های اندازه گذاری


detail 1

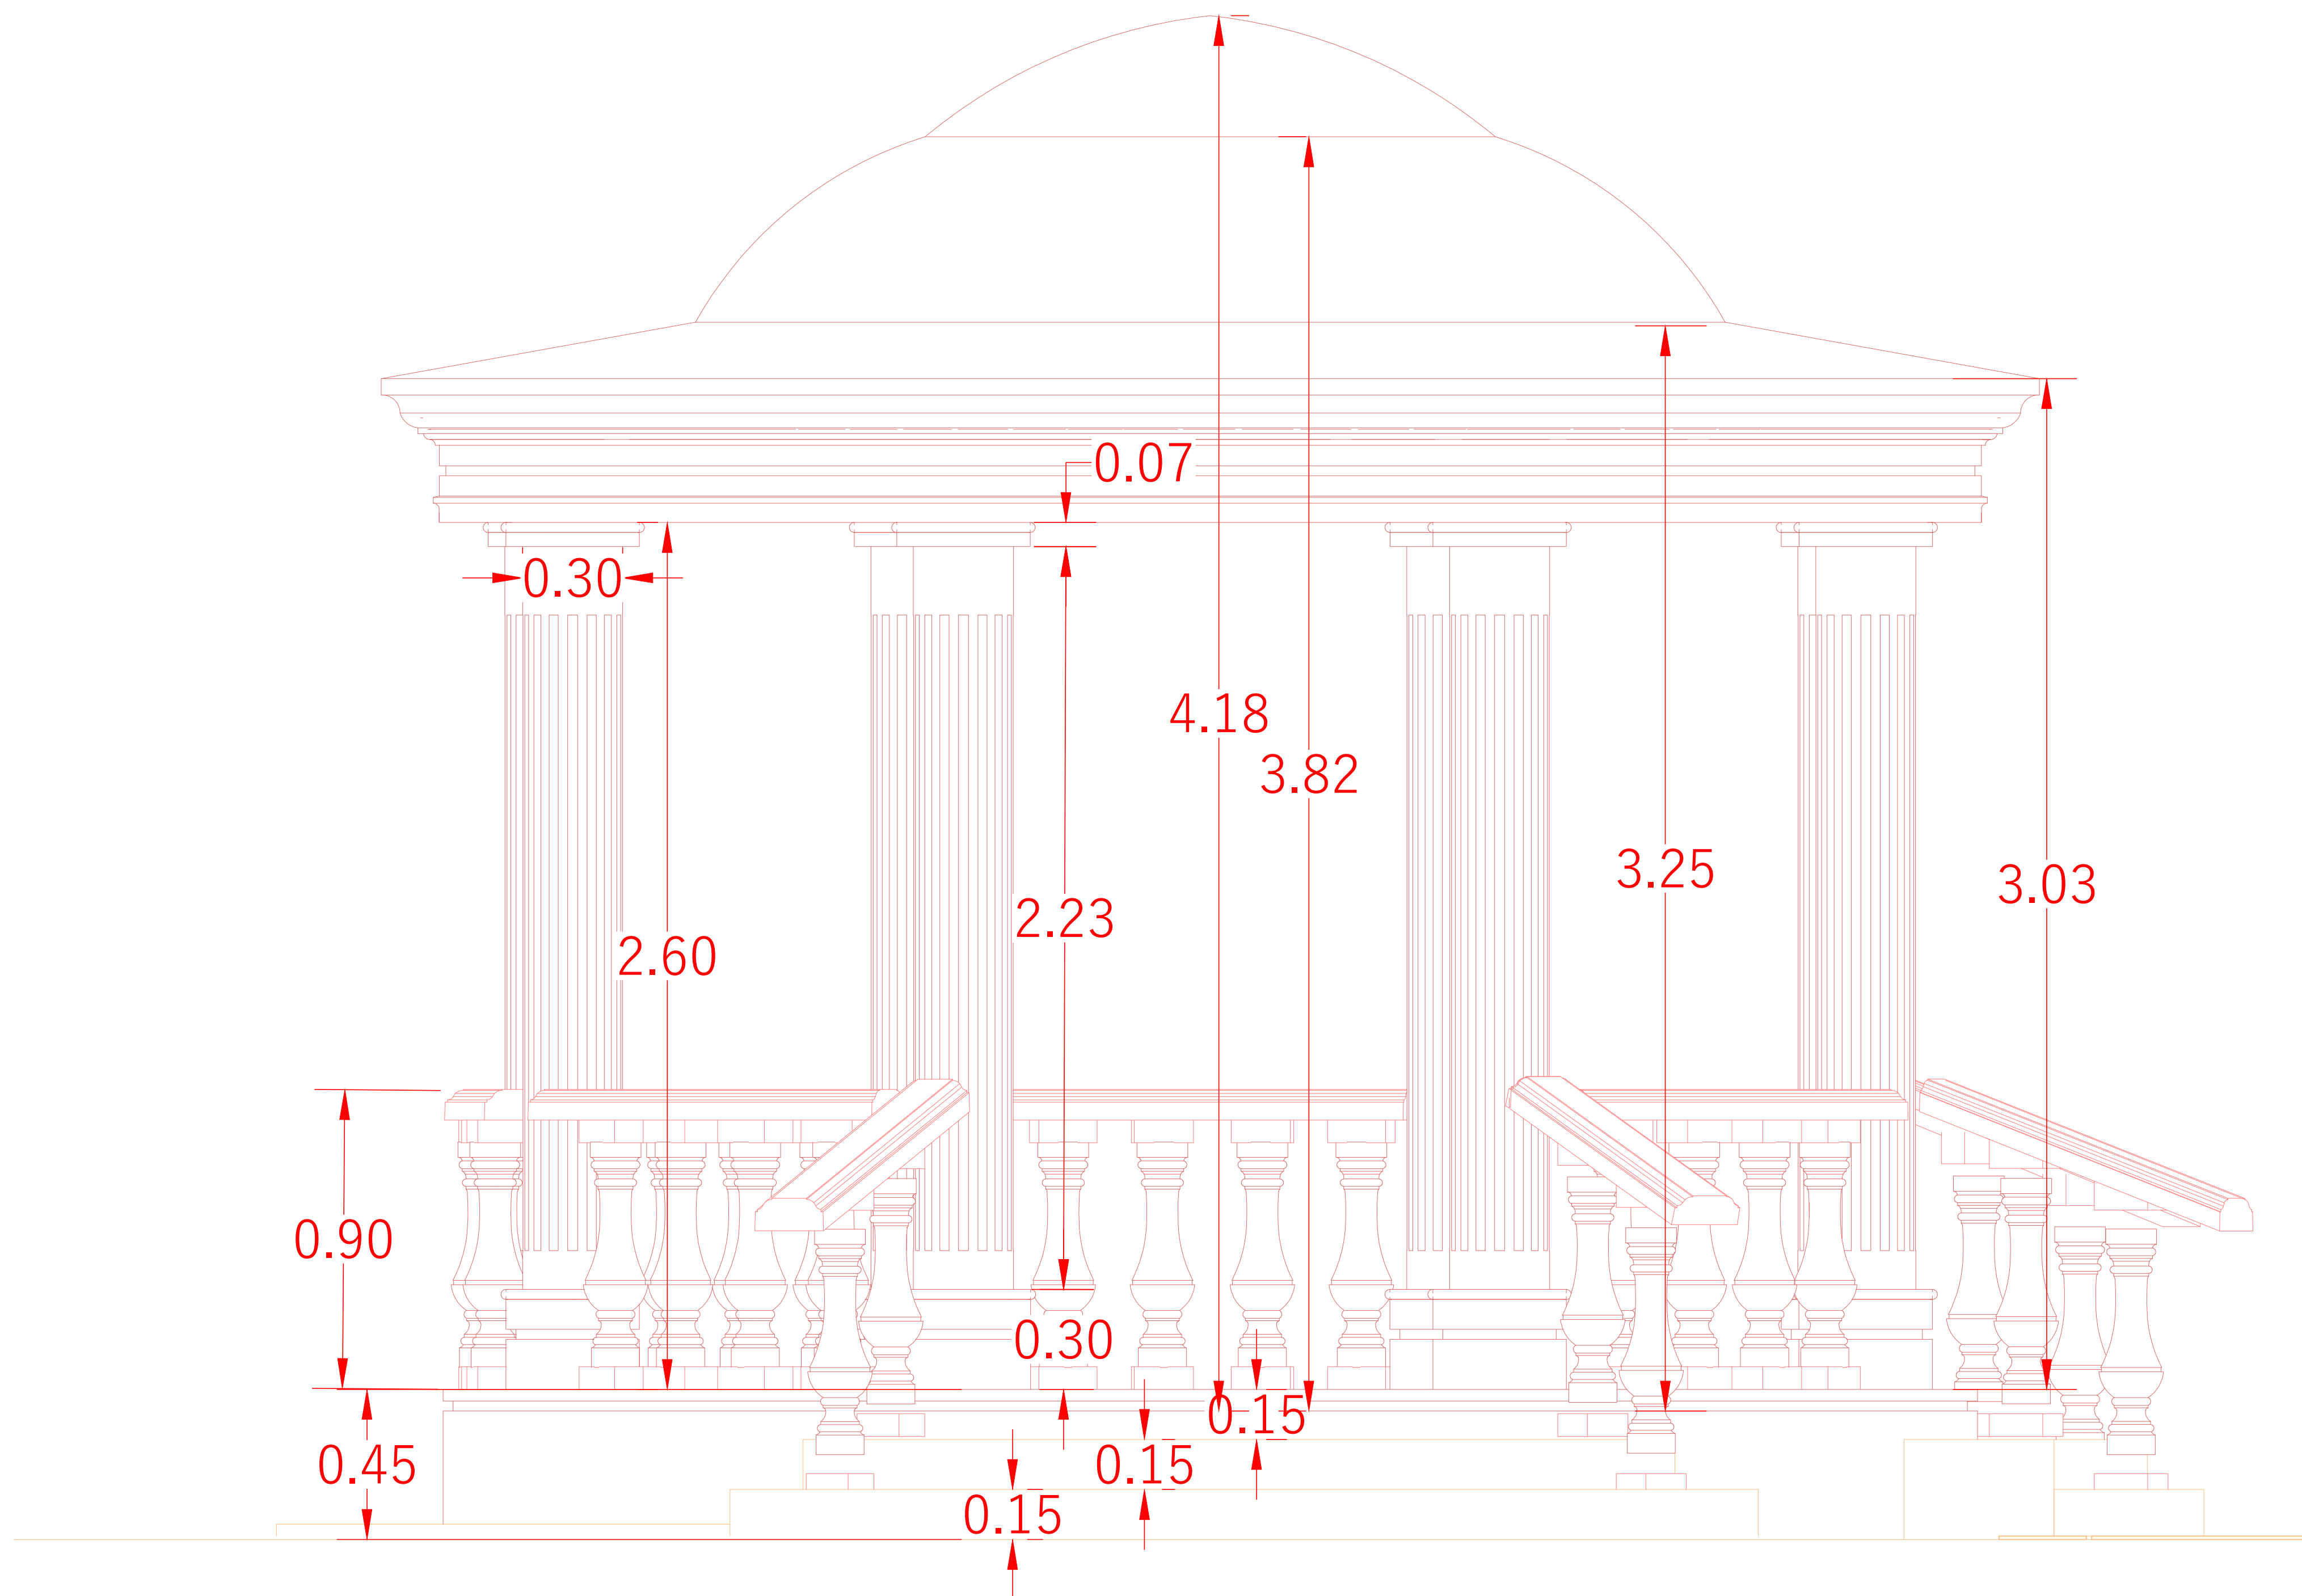

A - A

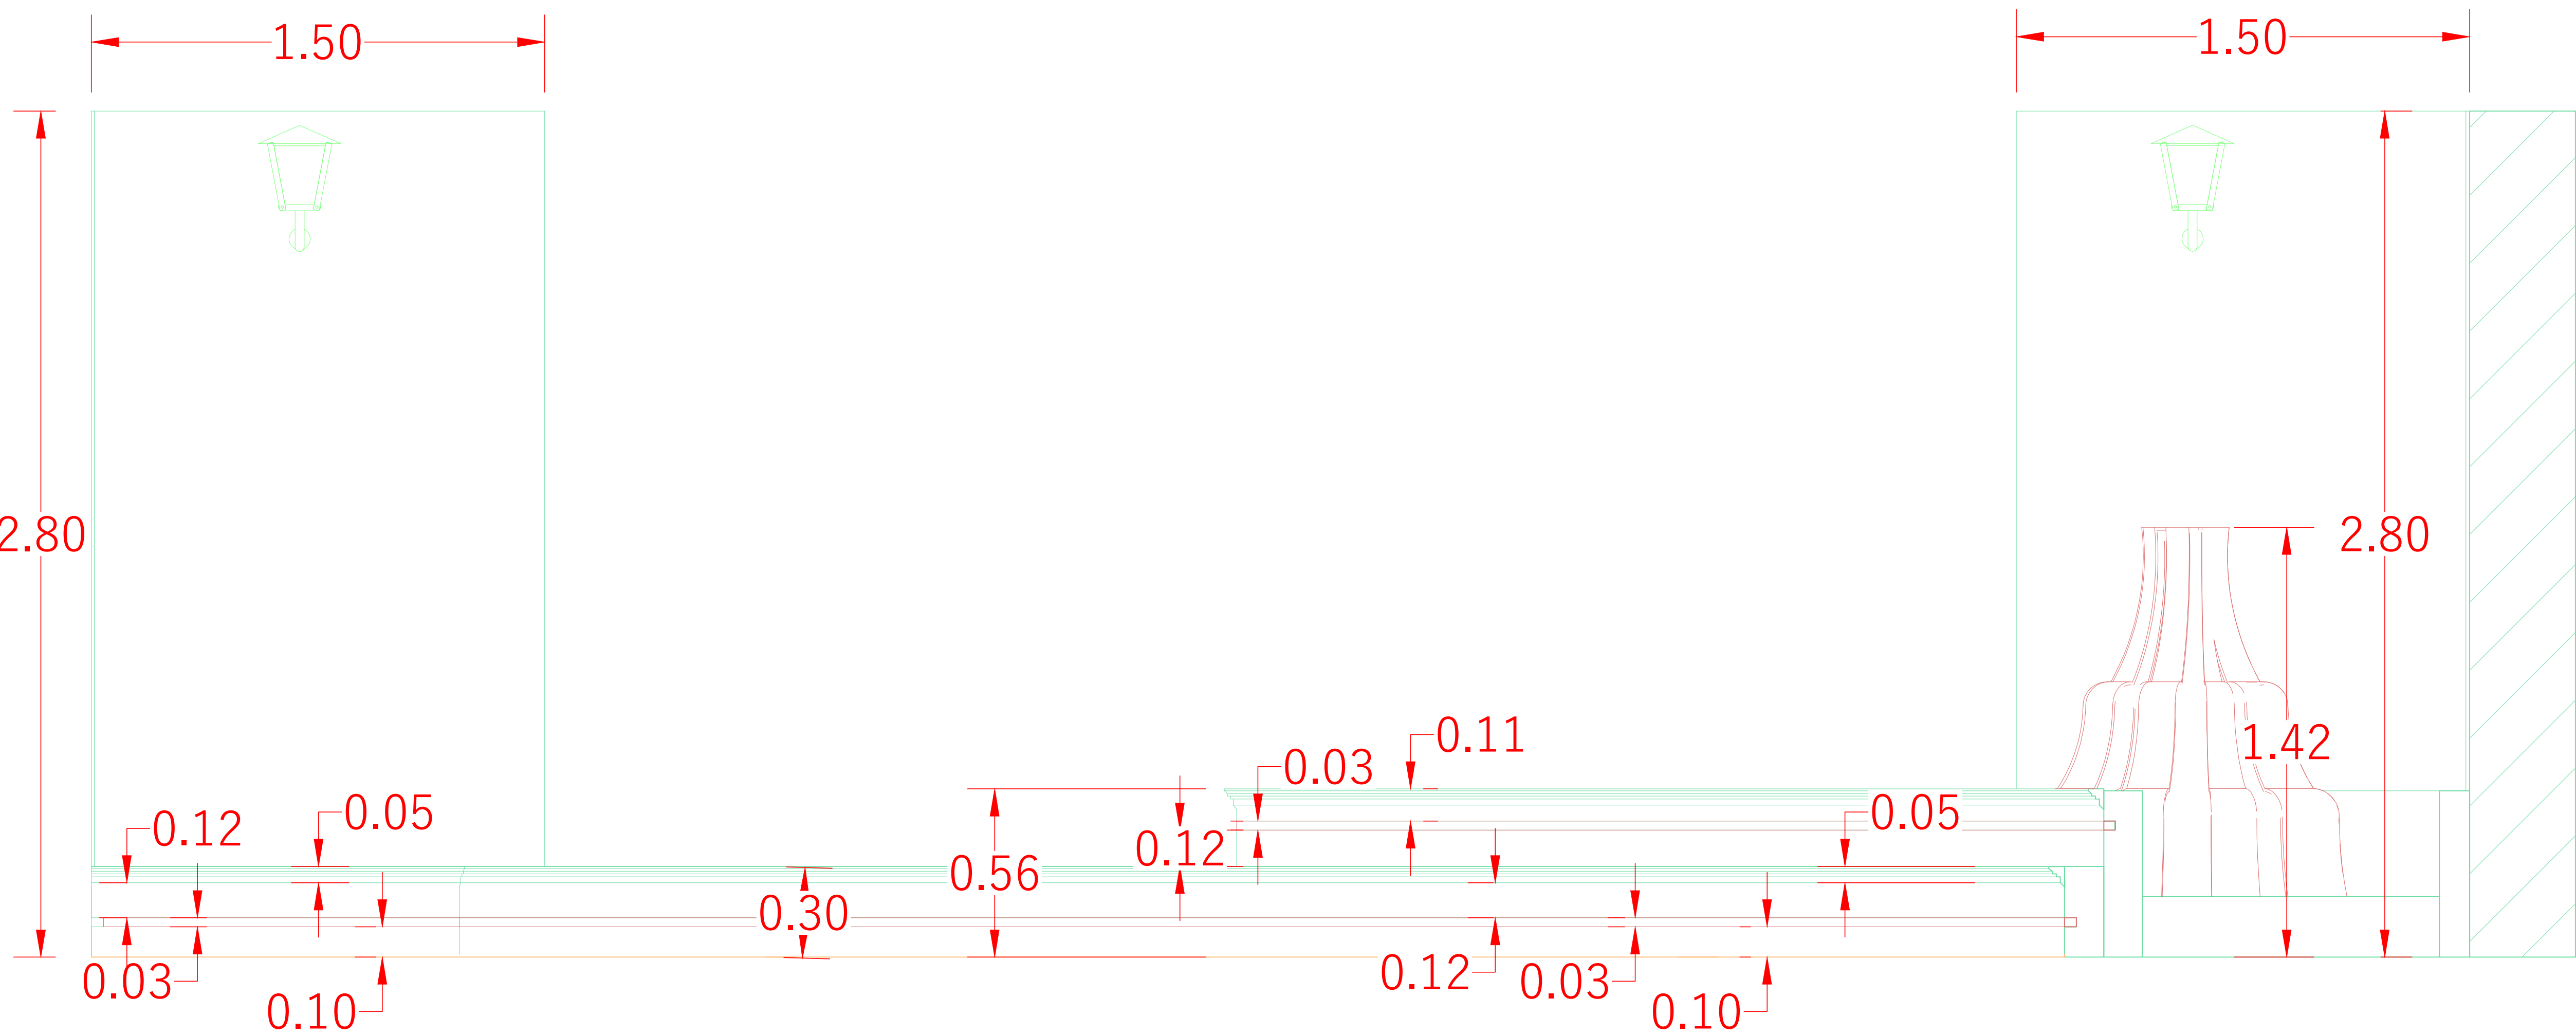

B - B

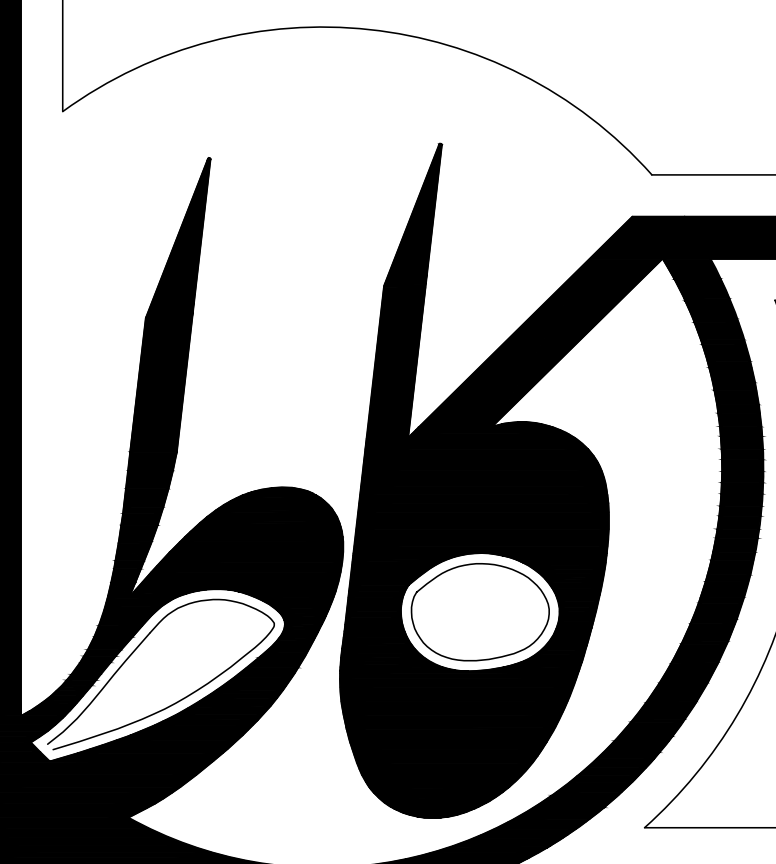

آدرس: کرمان بلوار هوشنگ مرادی کرمانی نبش کوچه ۹
کلیه اندازه ها بایستی توسط مجری قبل از اجرا بررسی و تطبیق داده شود
مجموعه کاپو تنها طراحی می باشد و هیچ مسئولیتی در قبال اجرا ندارد.

کار فرما : جناب آقای سیستانی

شماره نقشه : ۷



خط ویرہ : ۵۹۲۶-۳۴.

گروه طراحی و ساخت شرکت کاو




عنوان پروژہ : طراحی نما و محوطہ

عنوان نقشه : نقشه های اندازه گذاری

detail 2

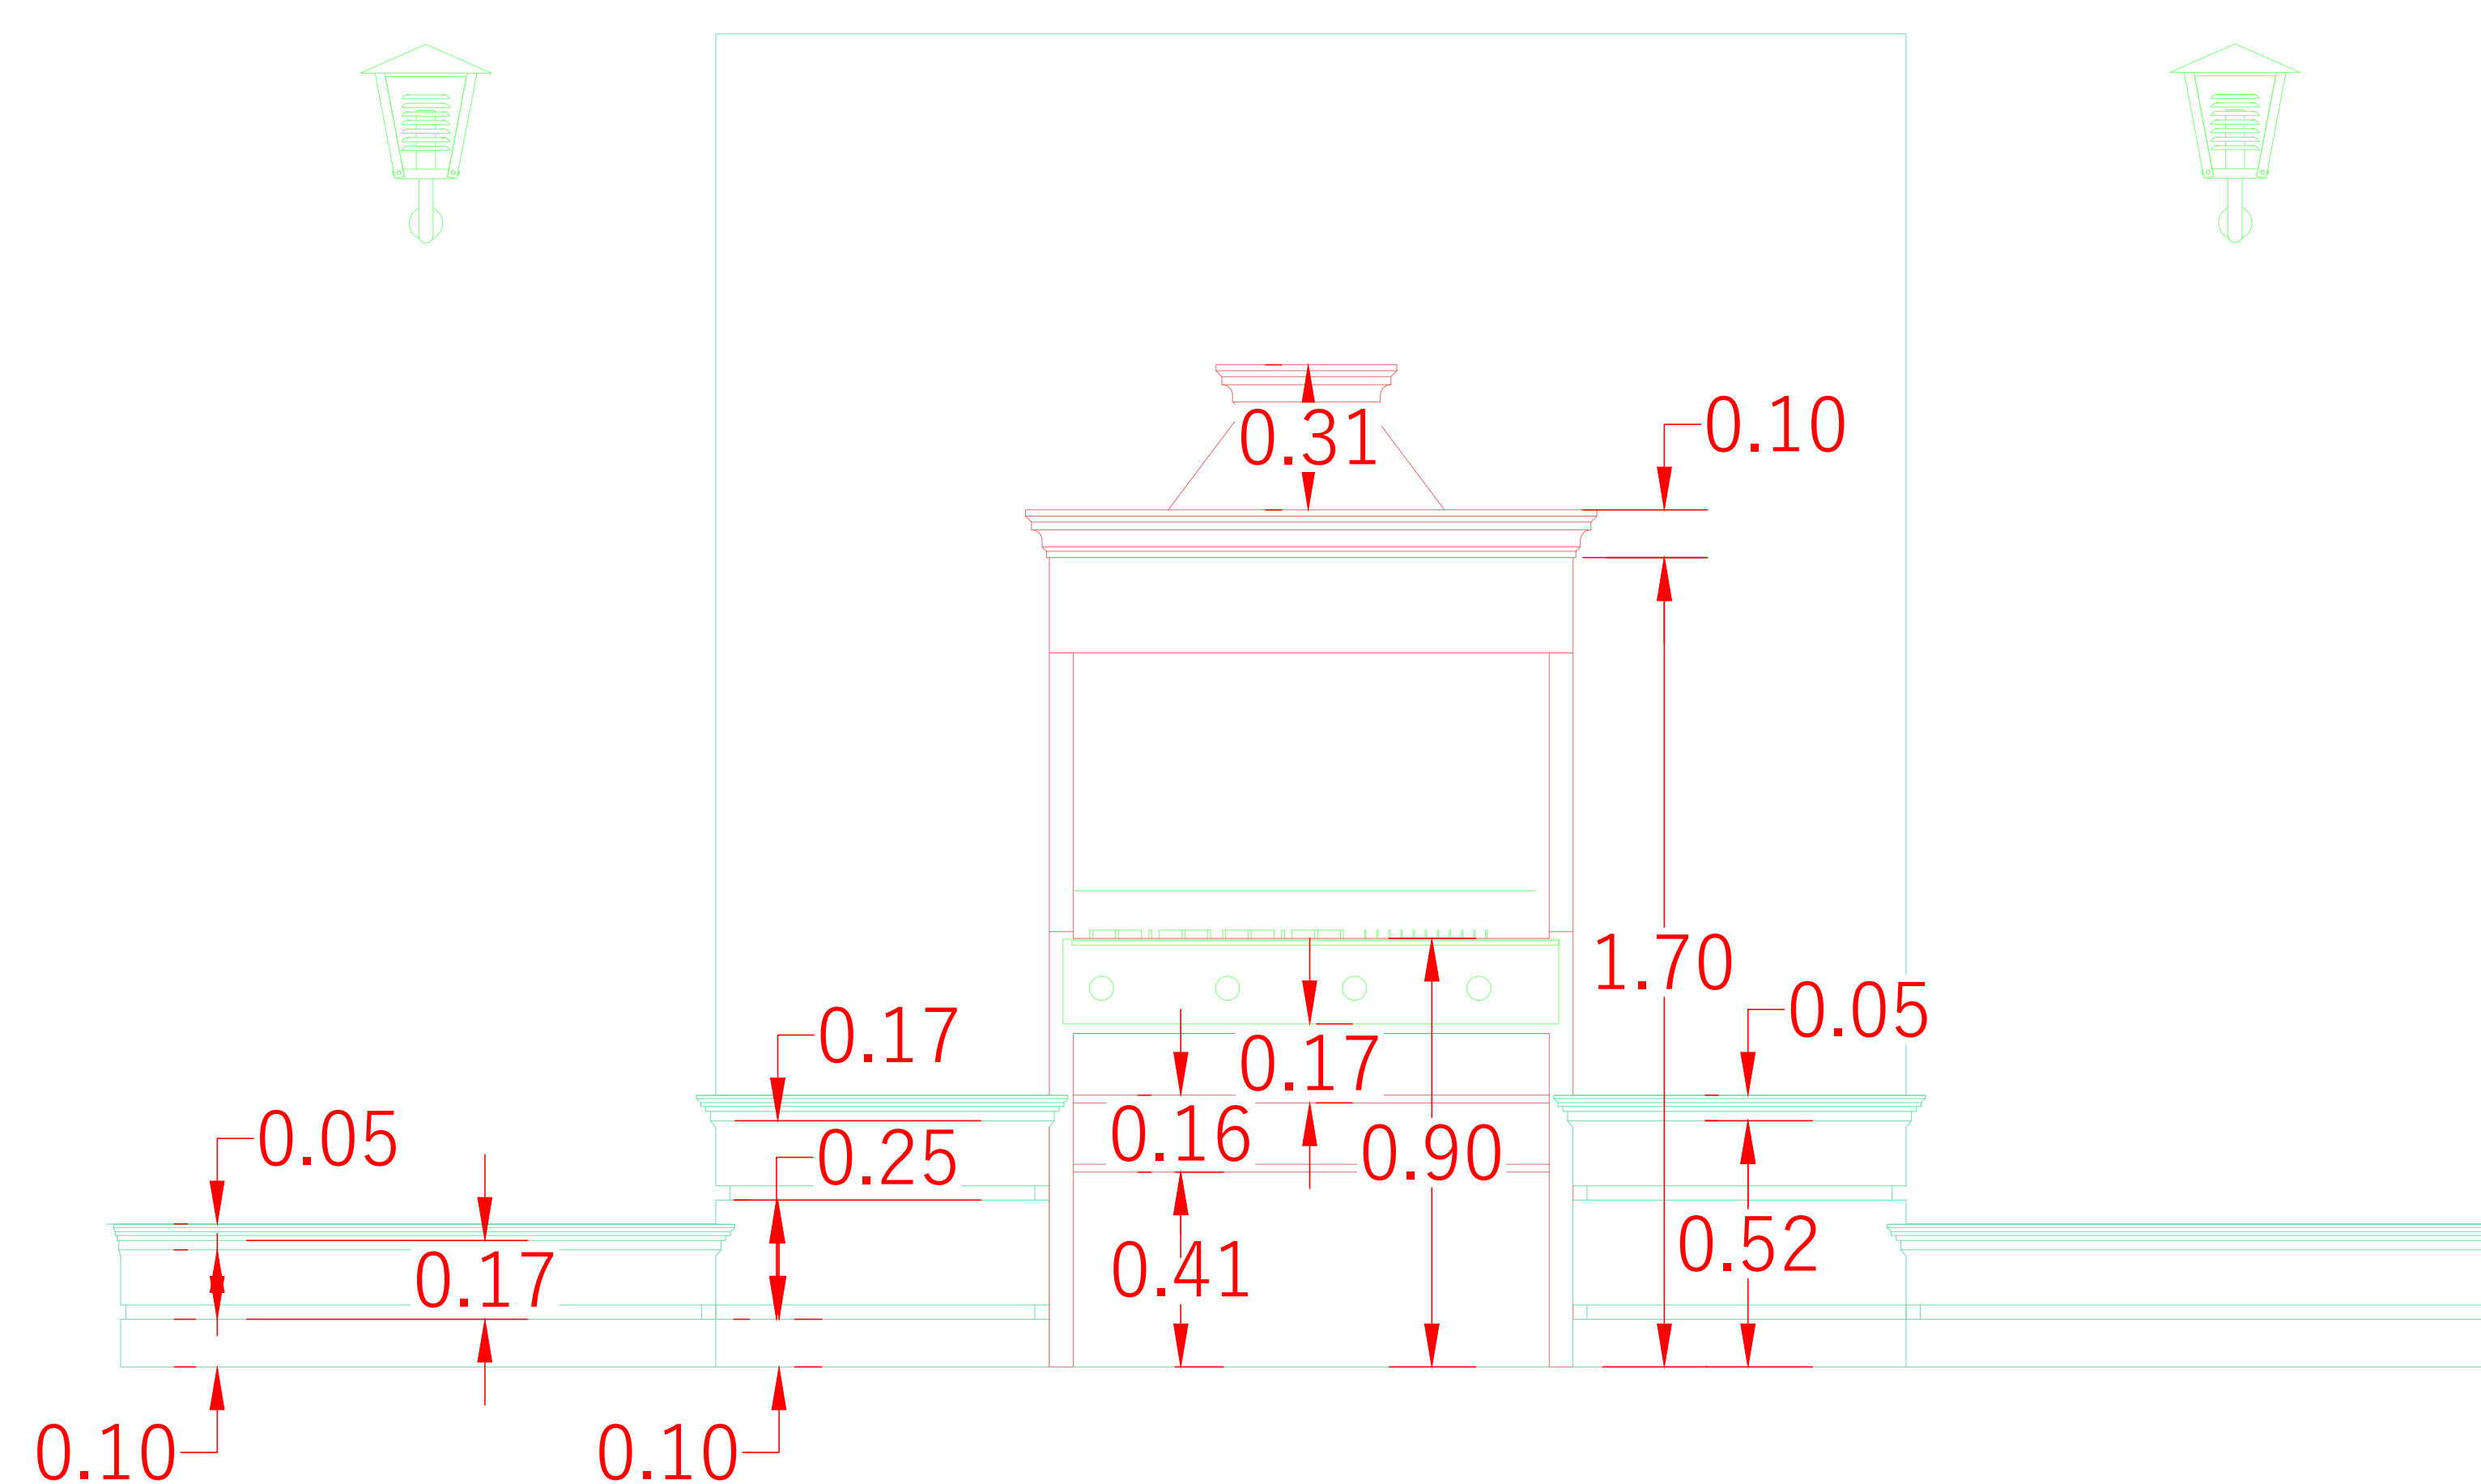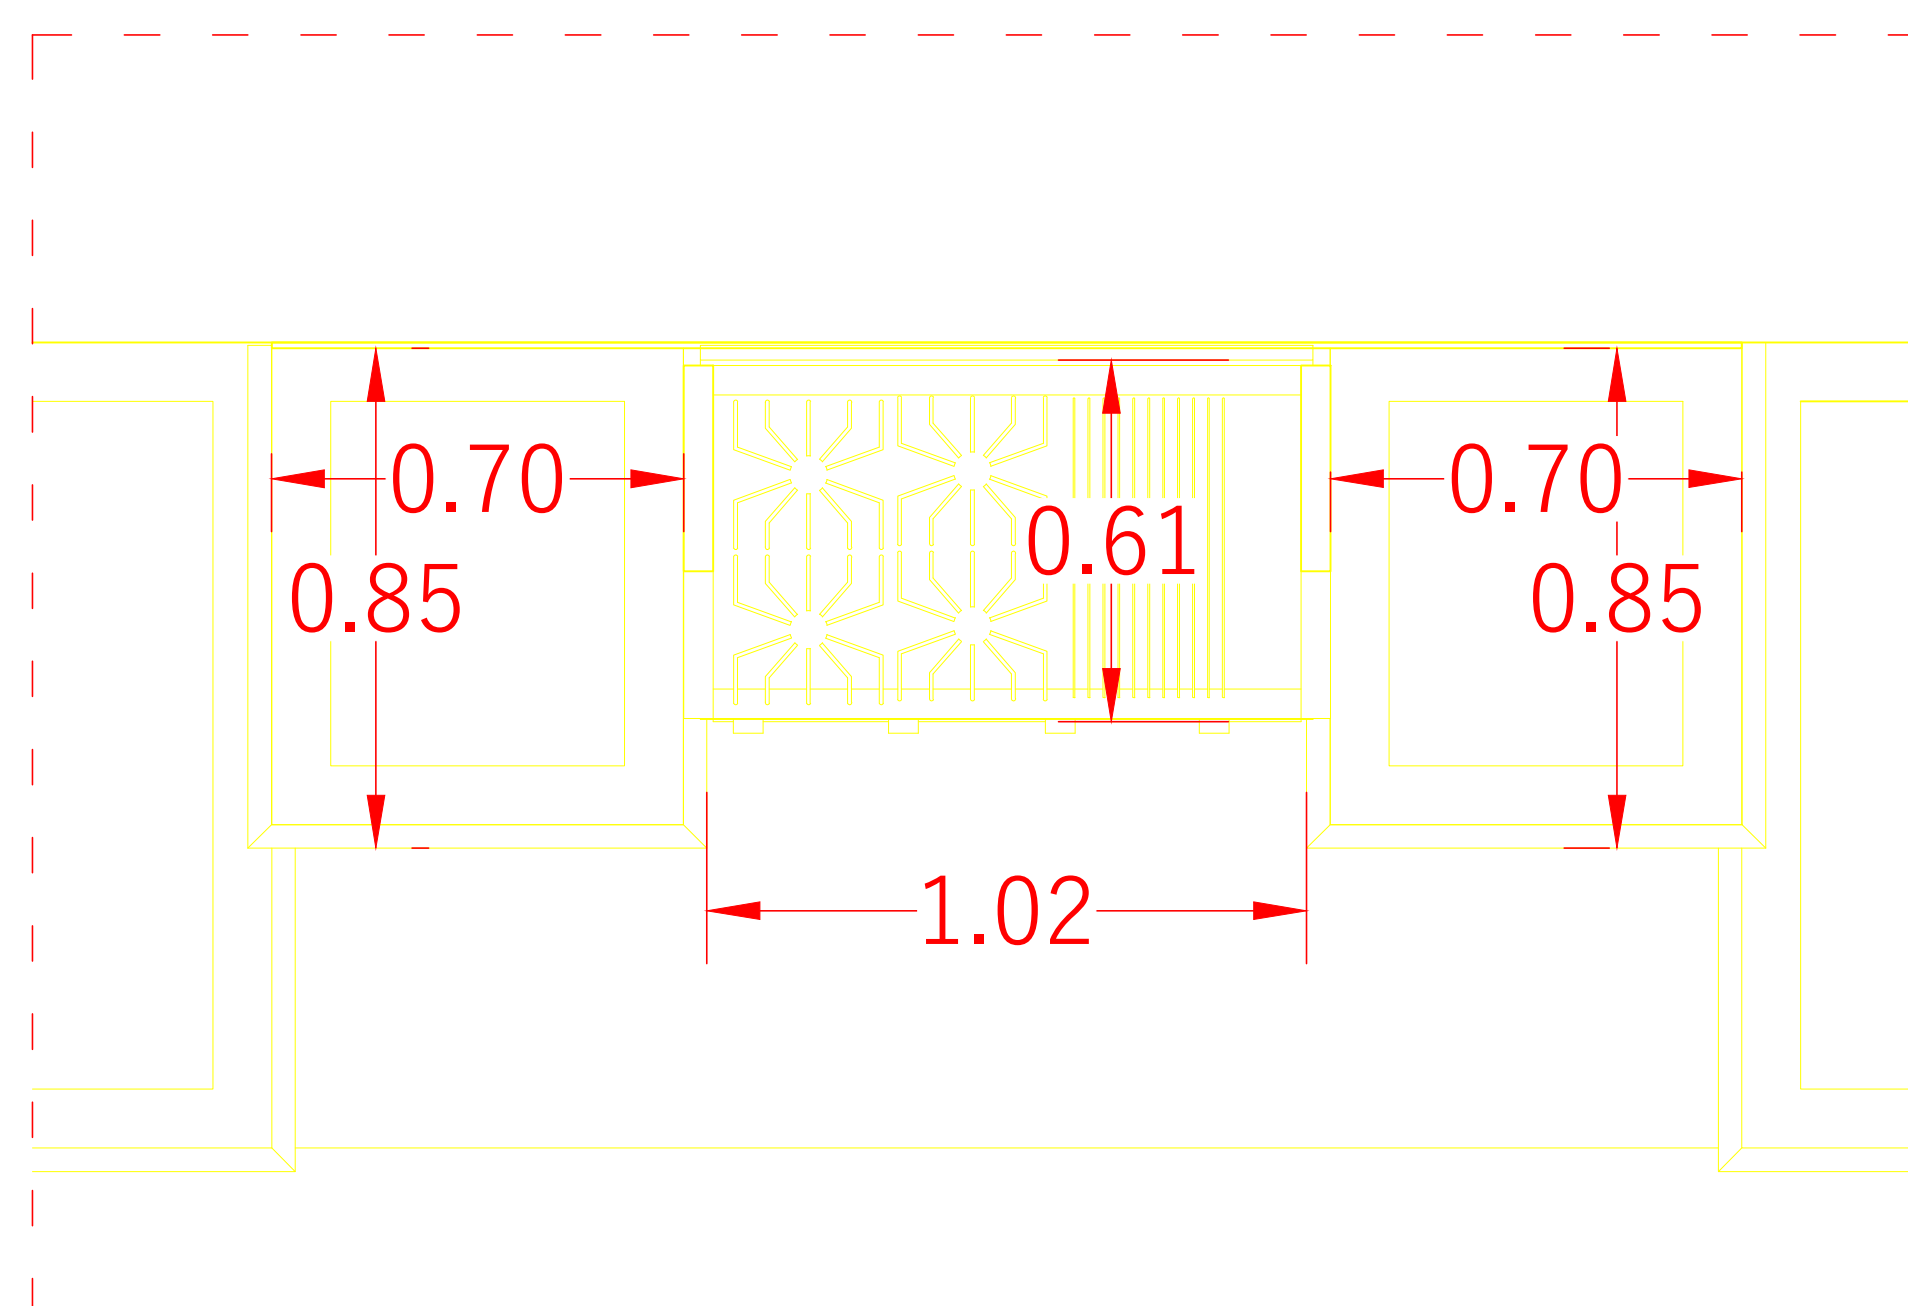

detail 3

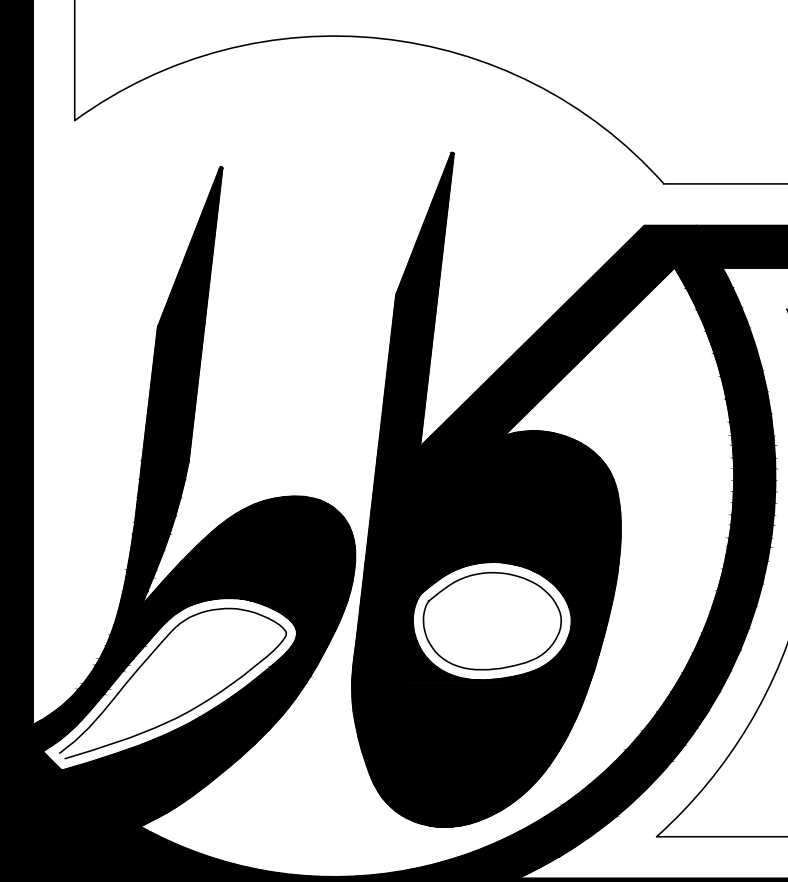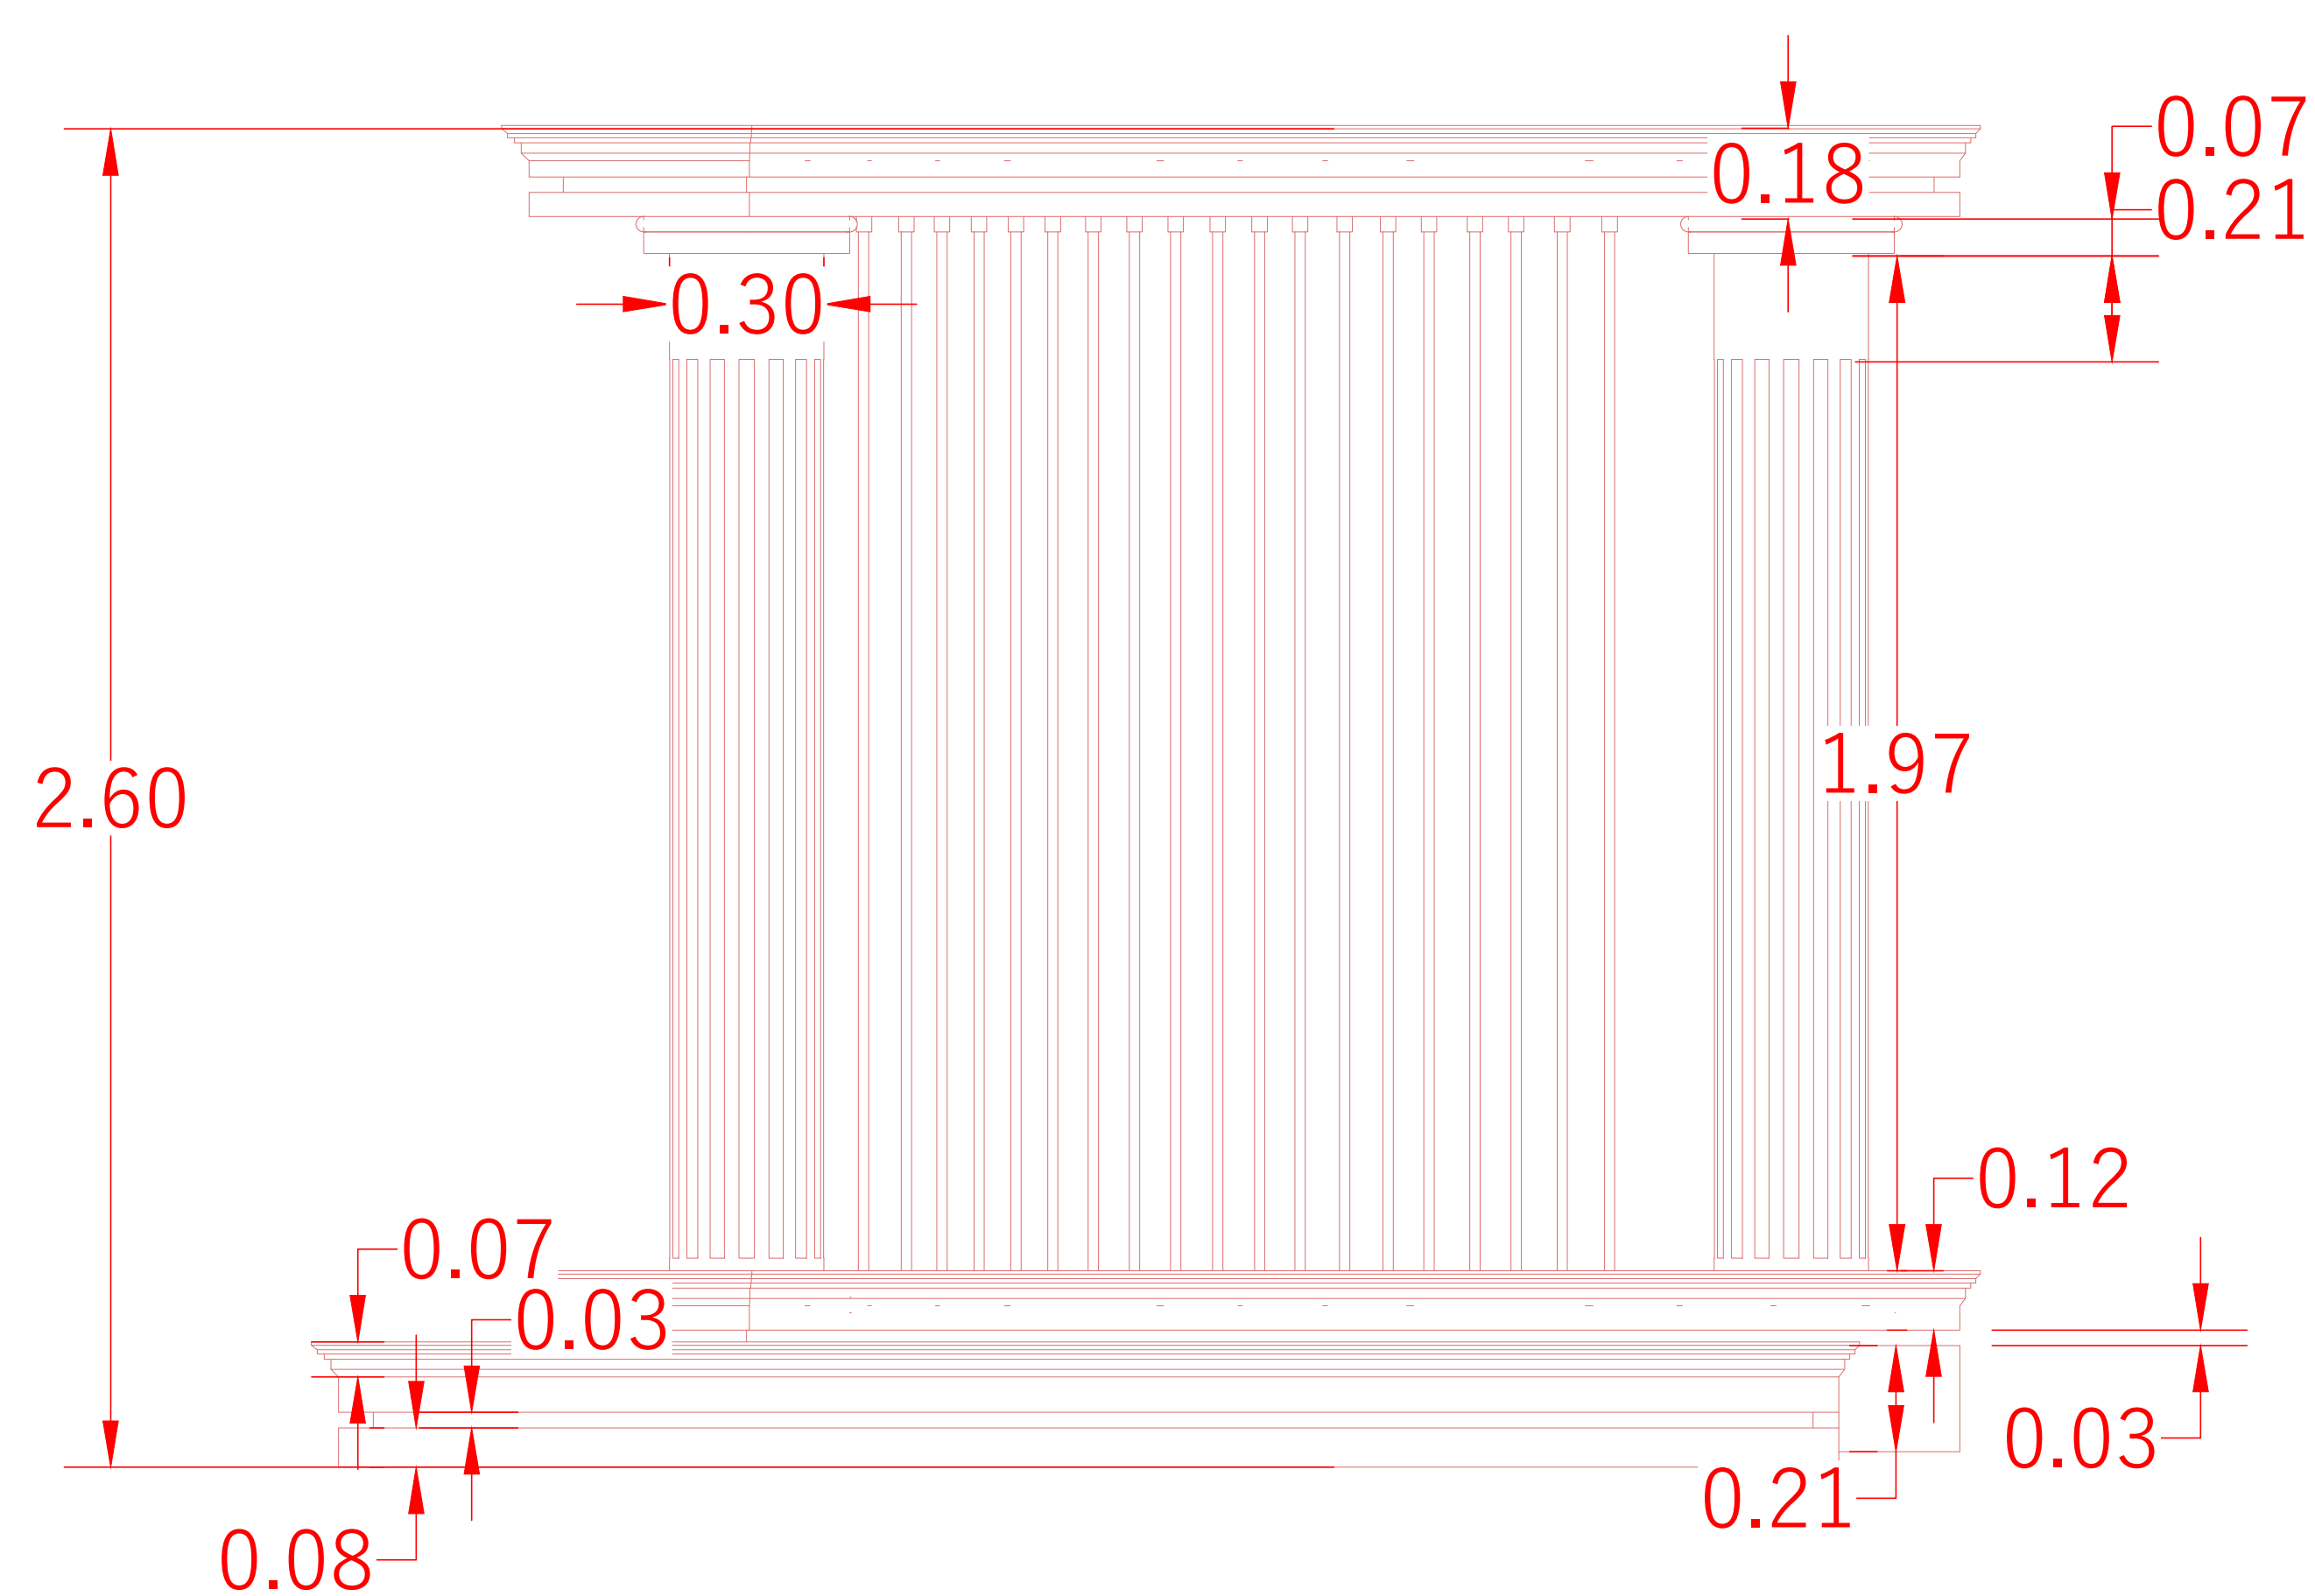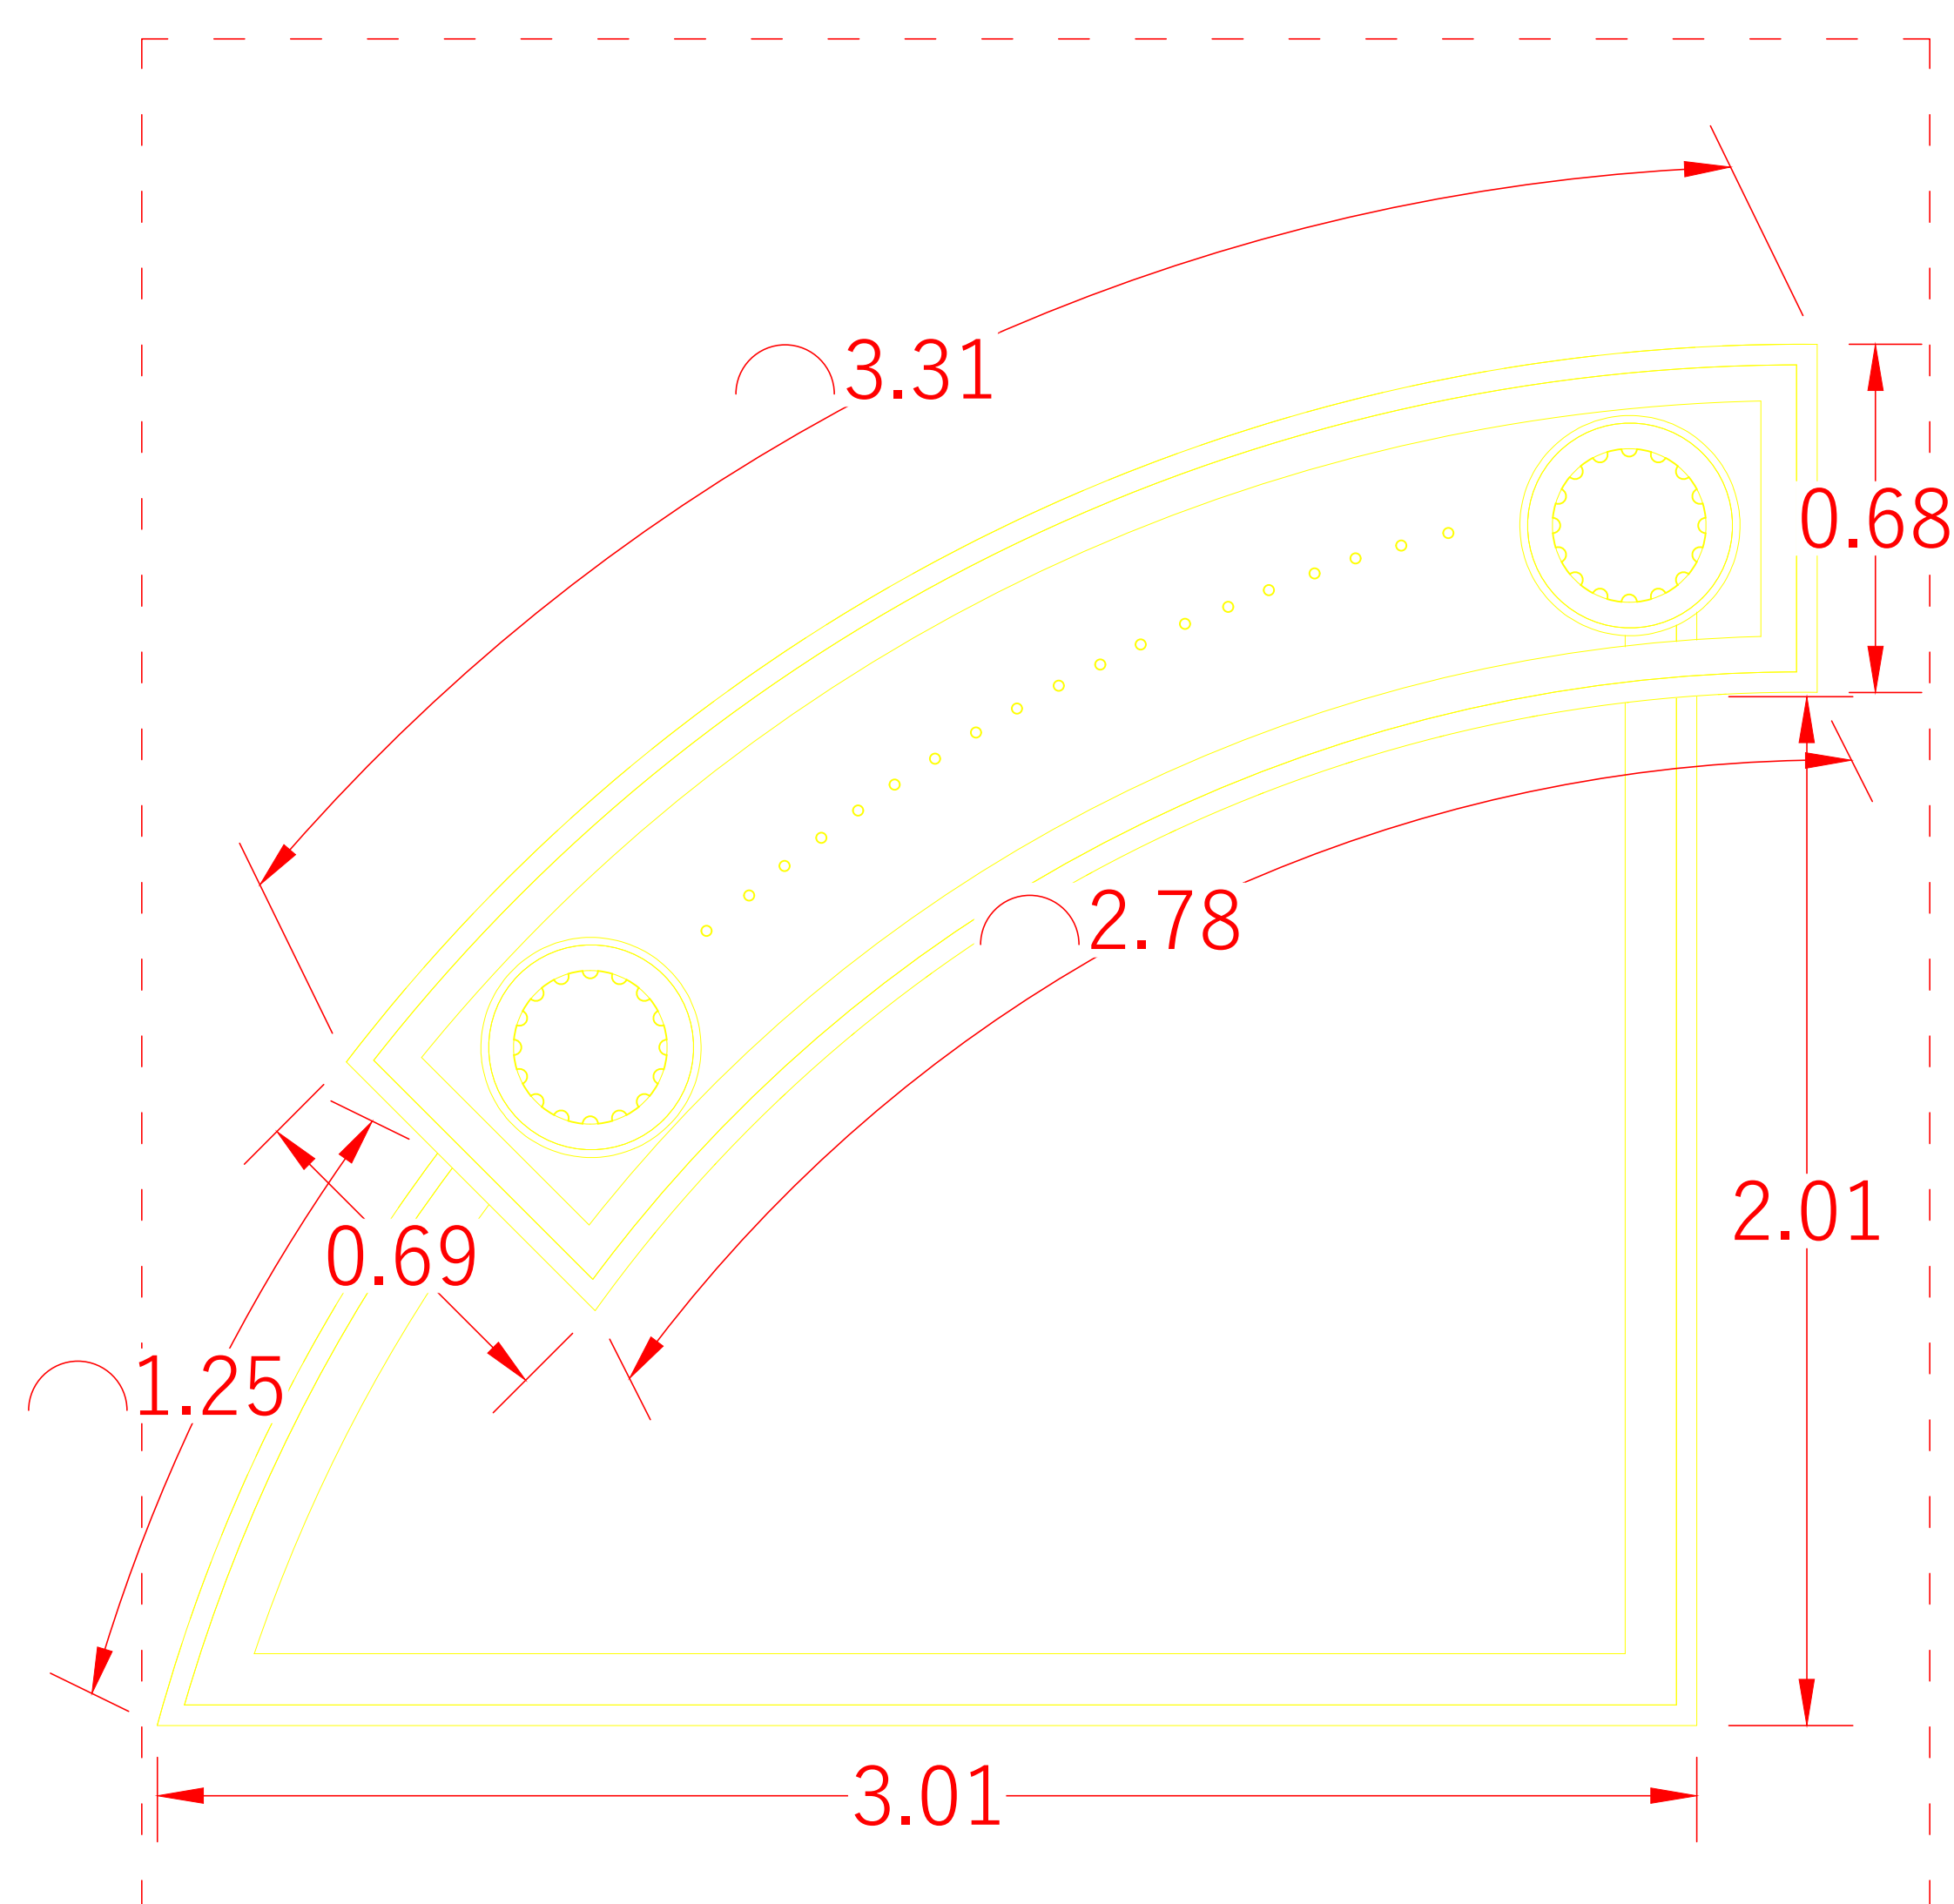

آدرس : کرمان بلوار هوشنگ مرادی کرمانی نبش کوچه ۹
کلیه اندازه ها بایستی توسط مجری قبل از اجرا بررسی و تطبیق داده شود
مجموعه کاط تنها طراح می باشد و هیچ مسئولیتی در قبال اجرا ندارد.

کار فرما : جناب آقای سیستانی

شماره نقشه : ۸



خط ویژه : ۵۹۲۶۰-۳۴

گروه طراحی و ساخت شرکت کاط



عنوان پروژه : طراحی نما و محوطه

عنوان نقشه : نقشه های اندازه گذاری

detail 4

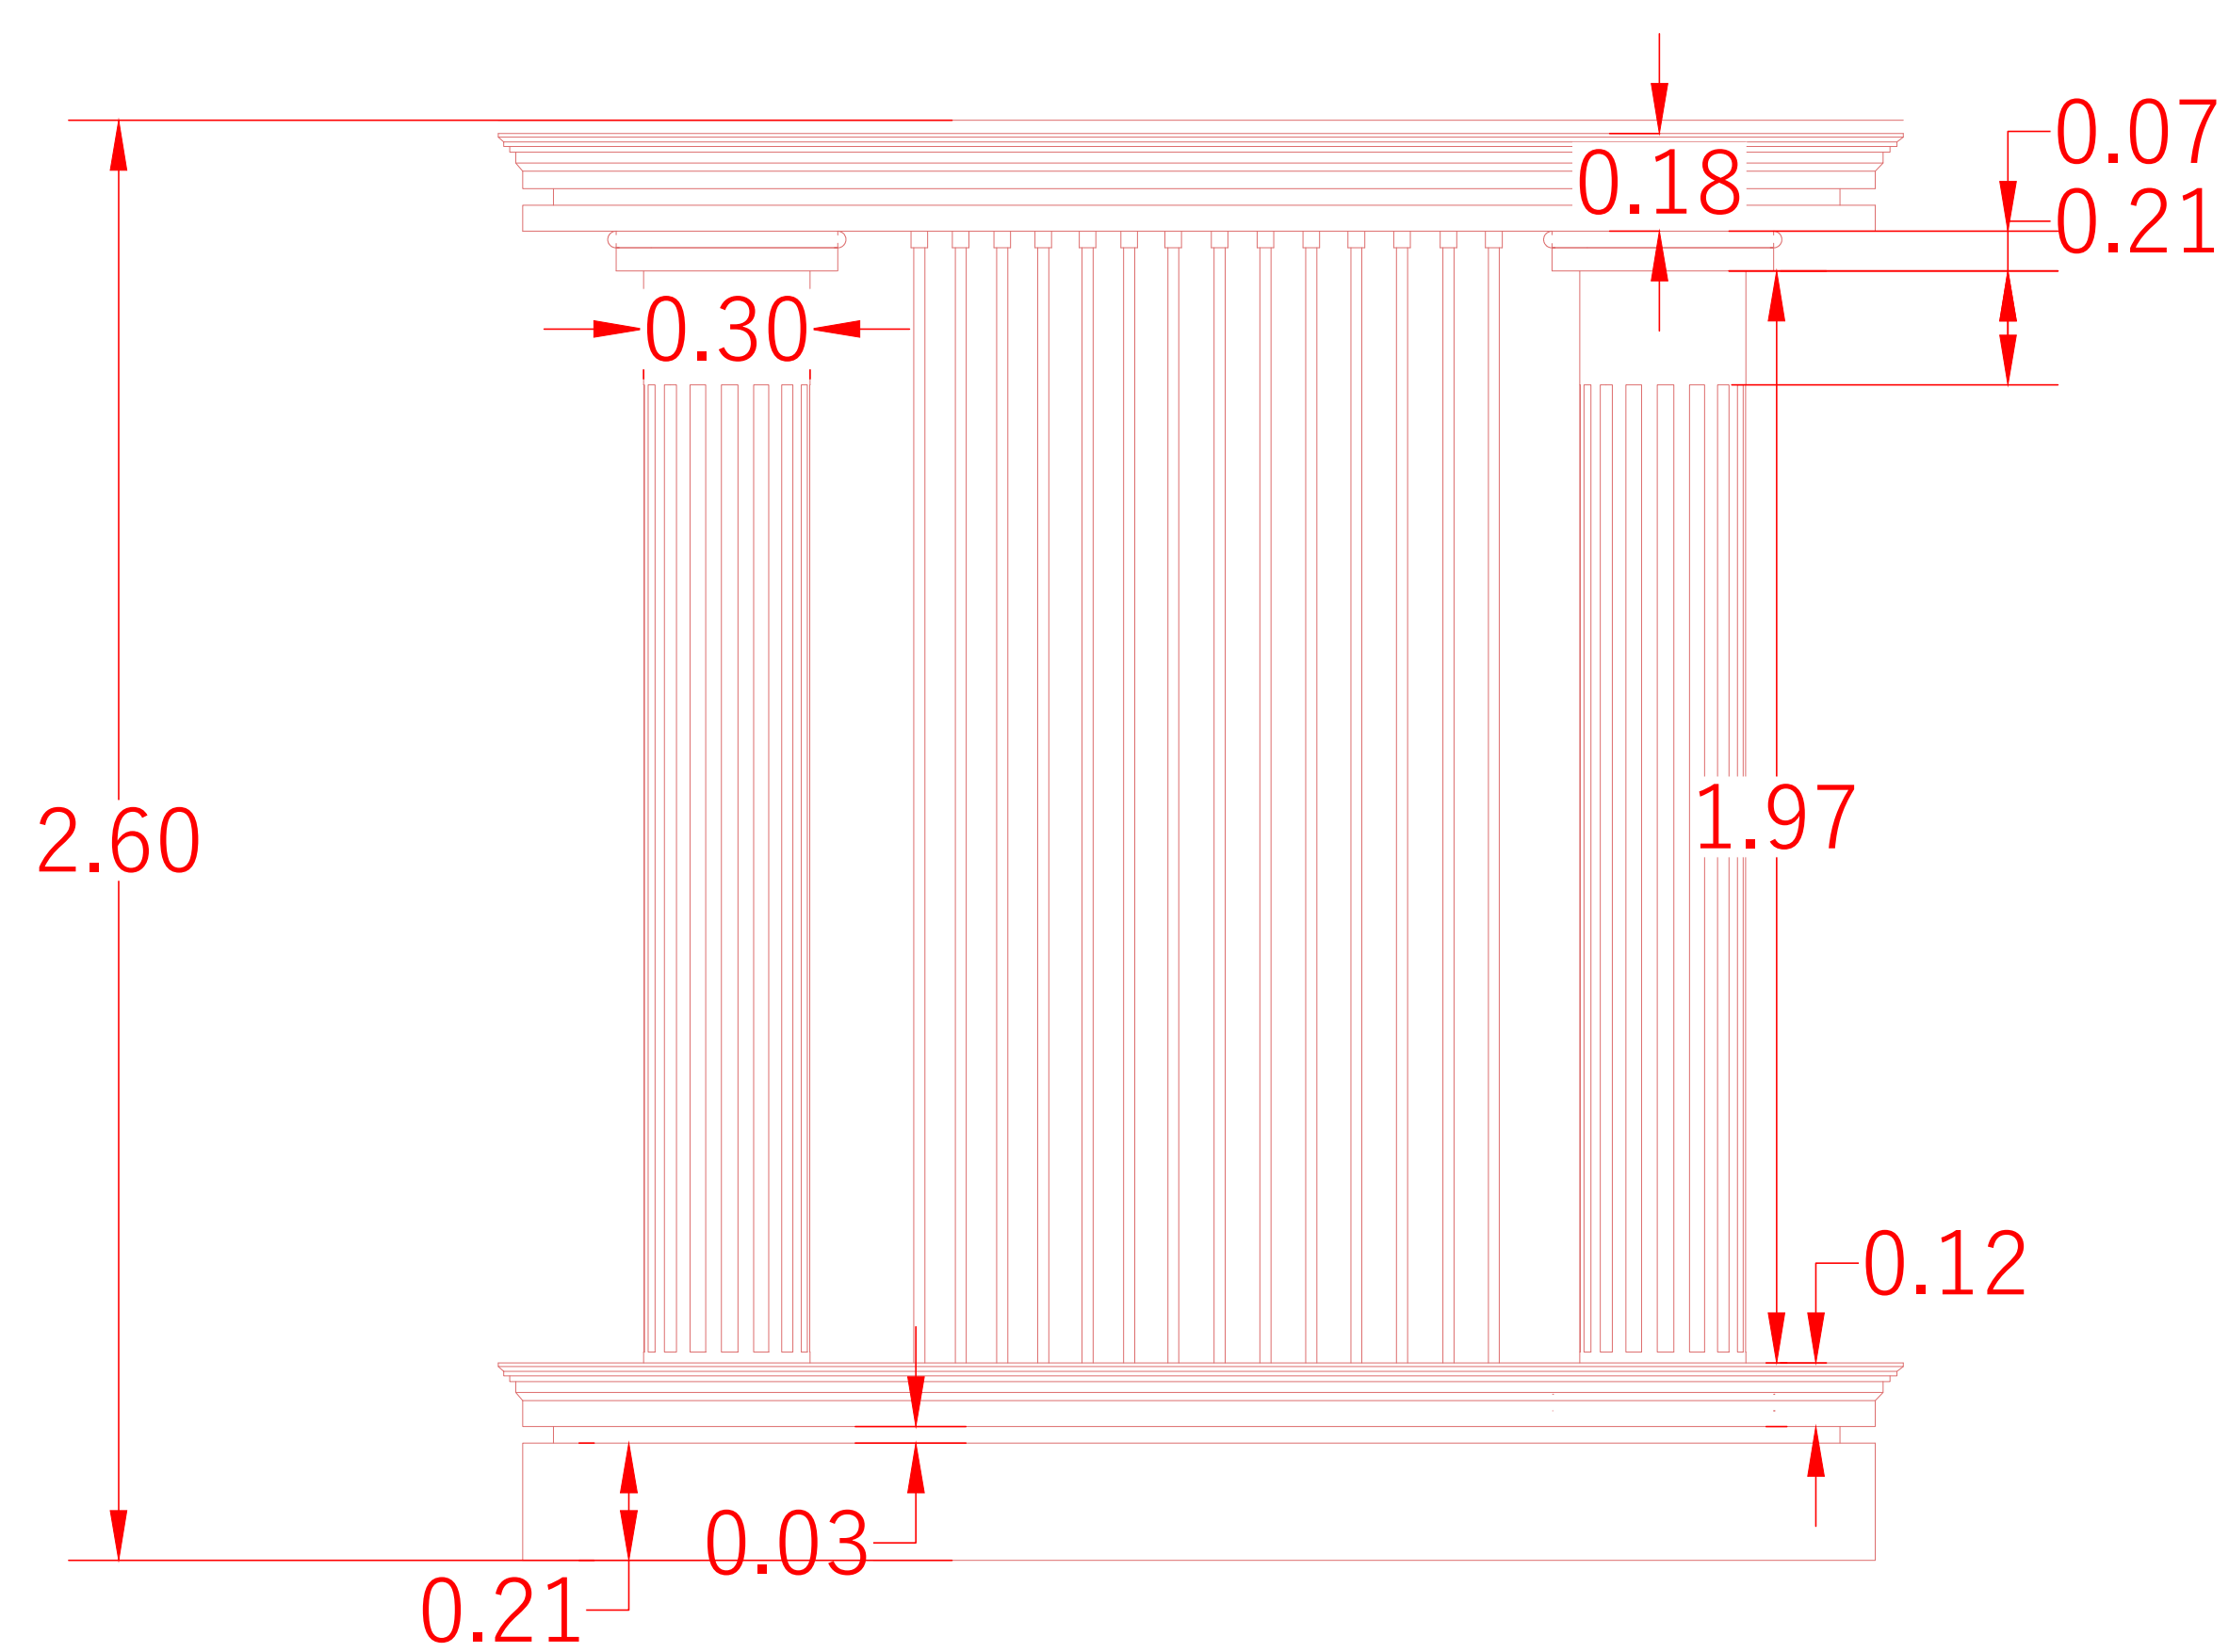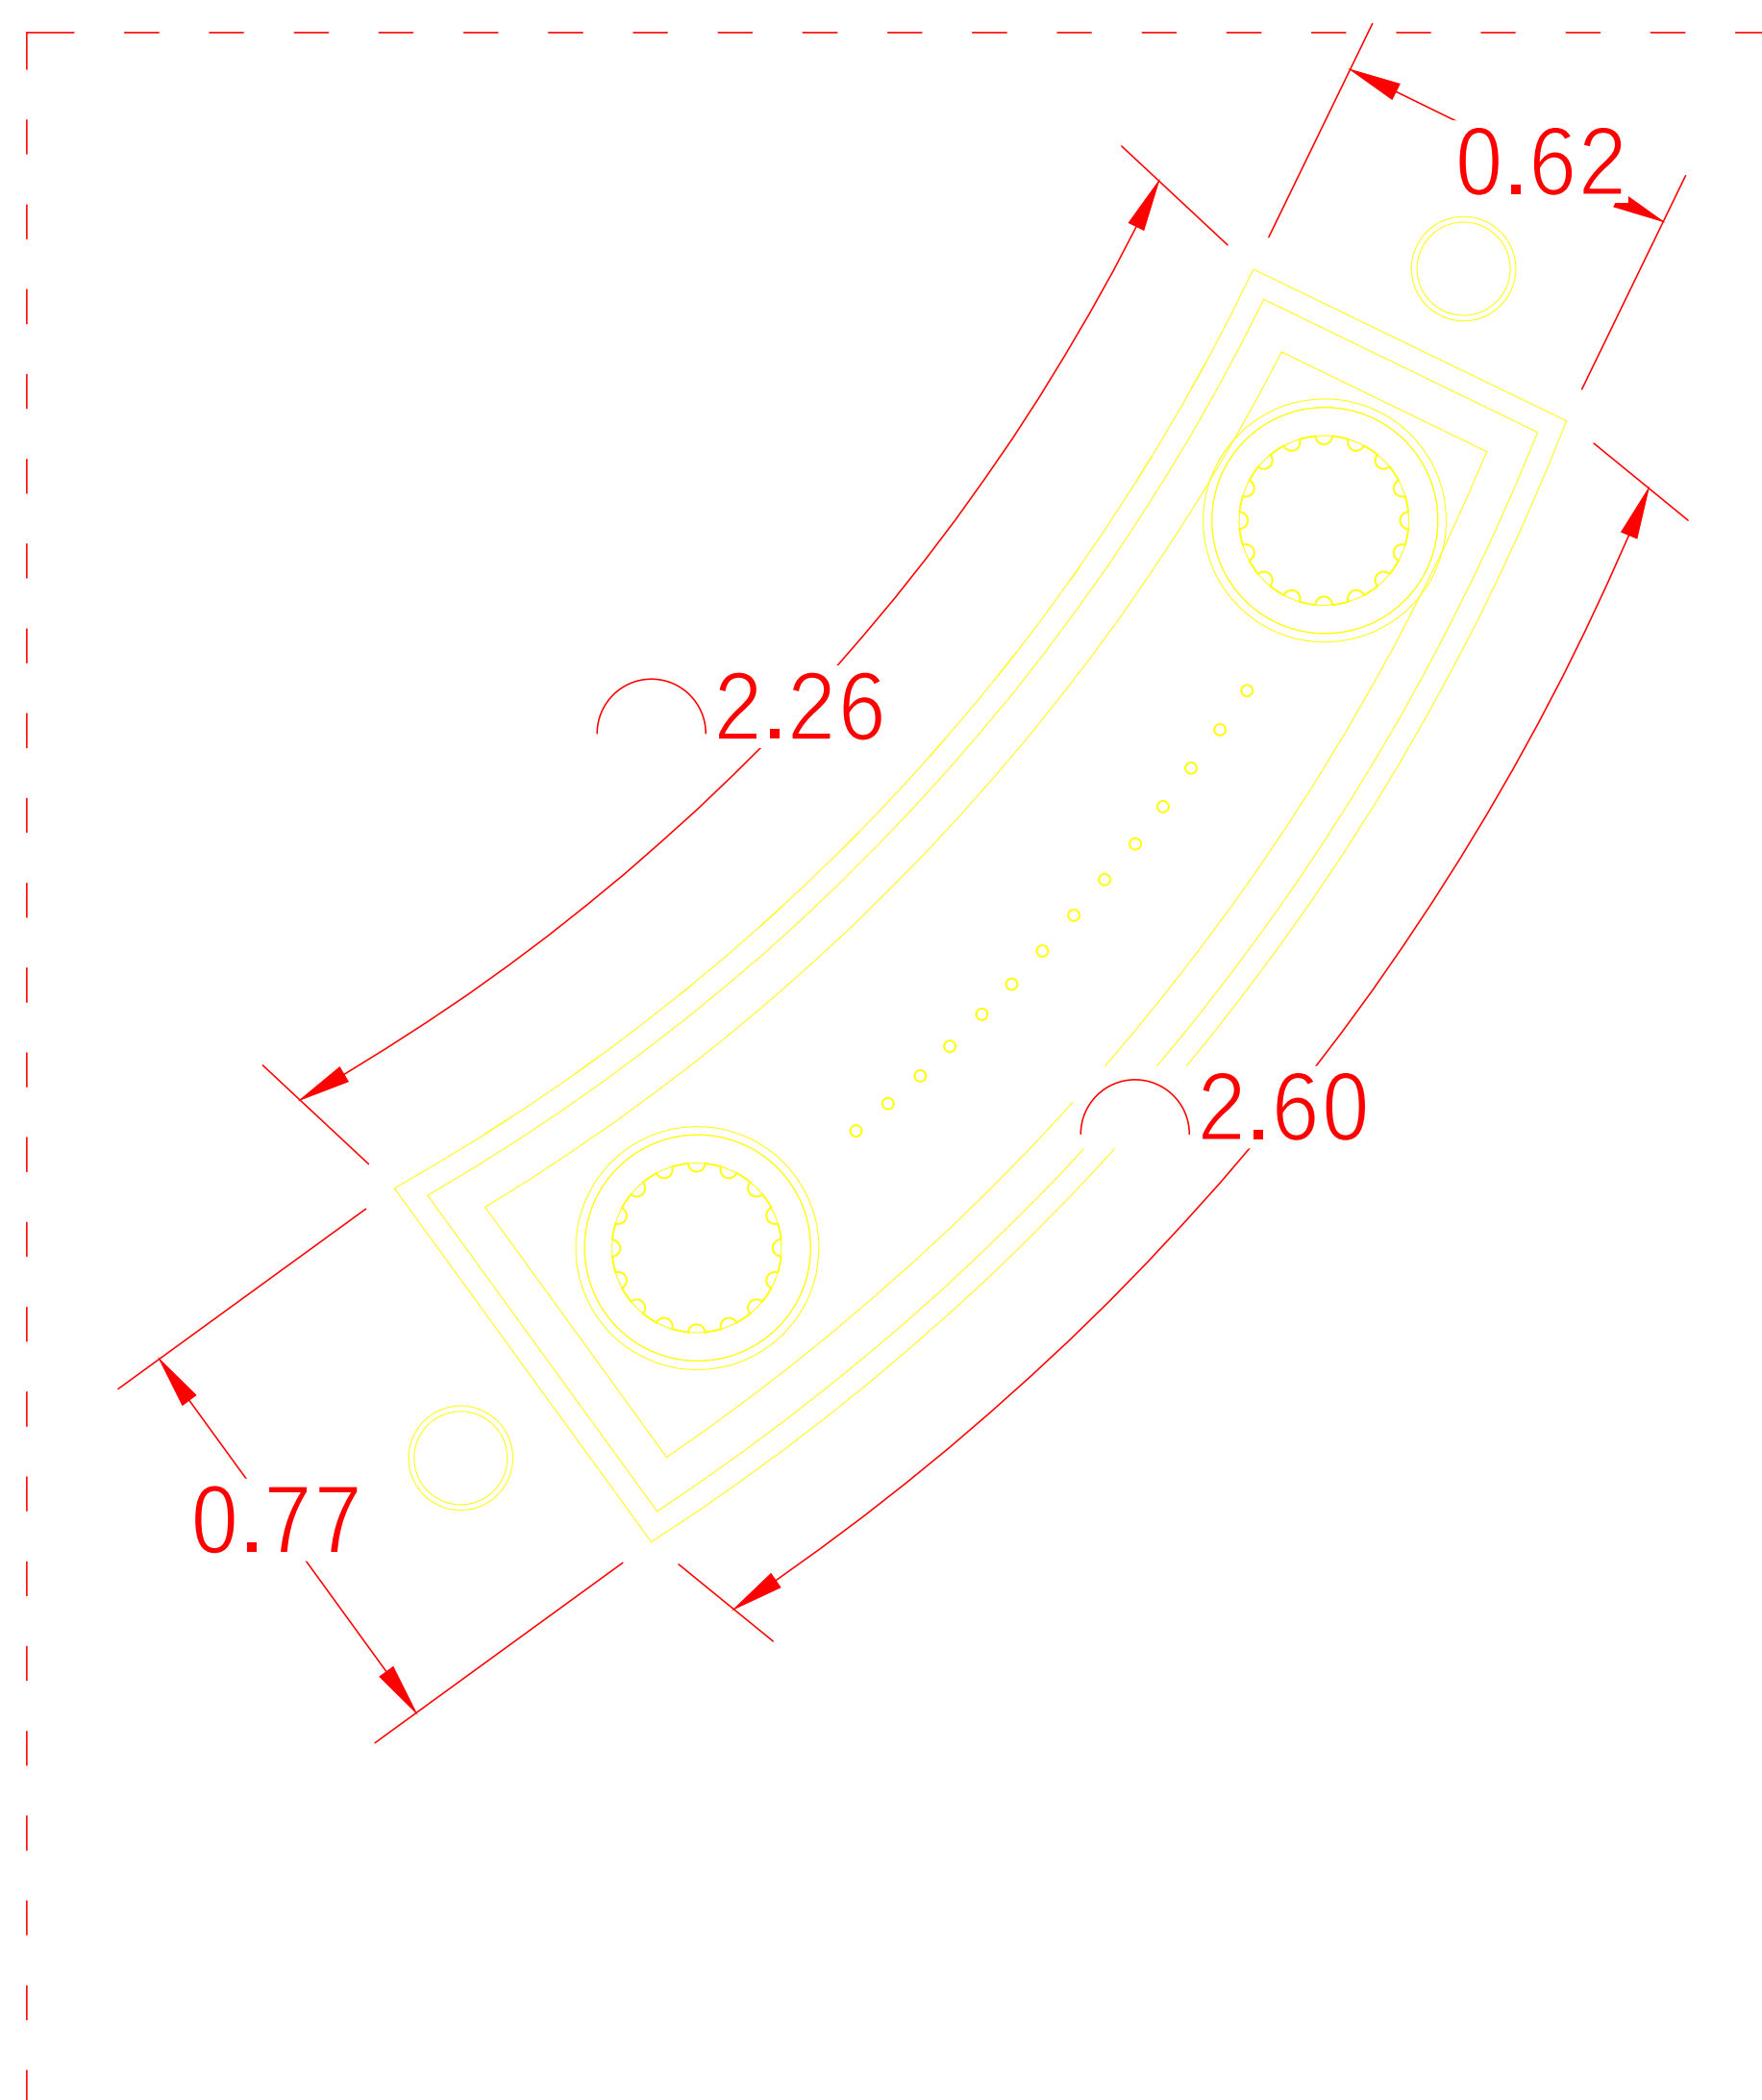

detail 5

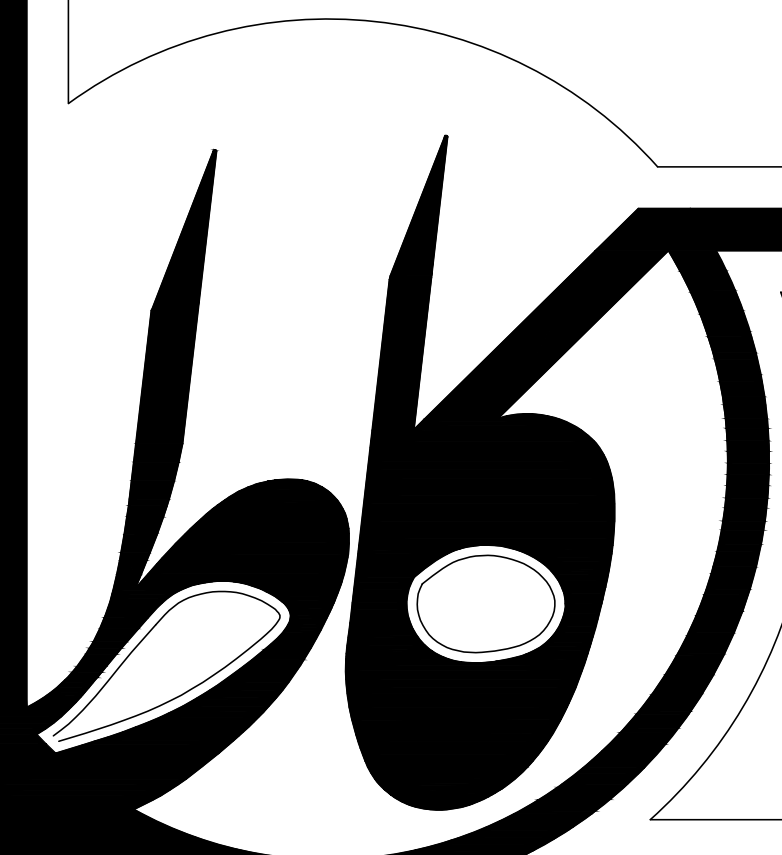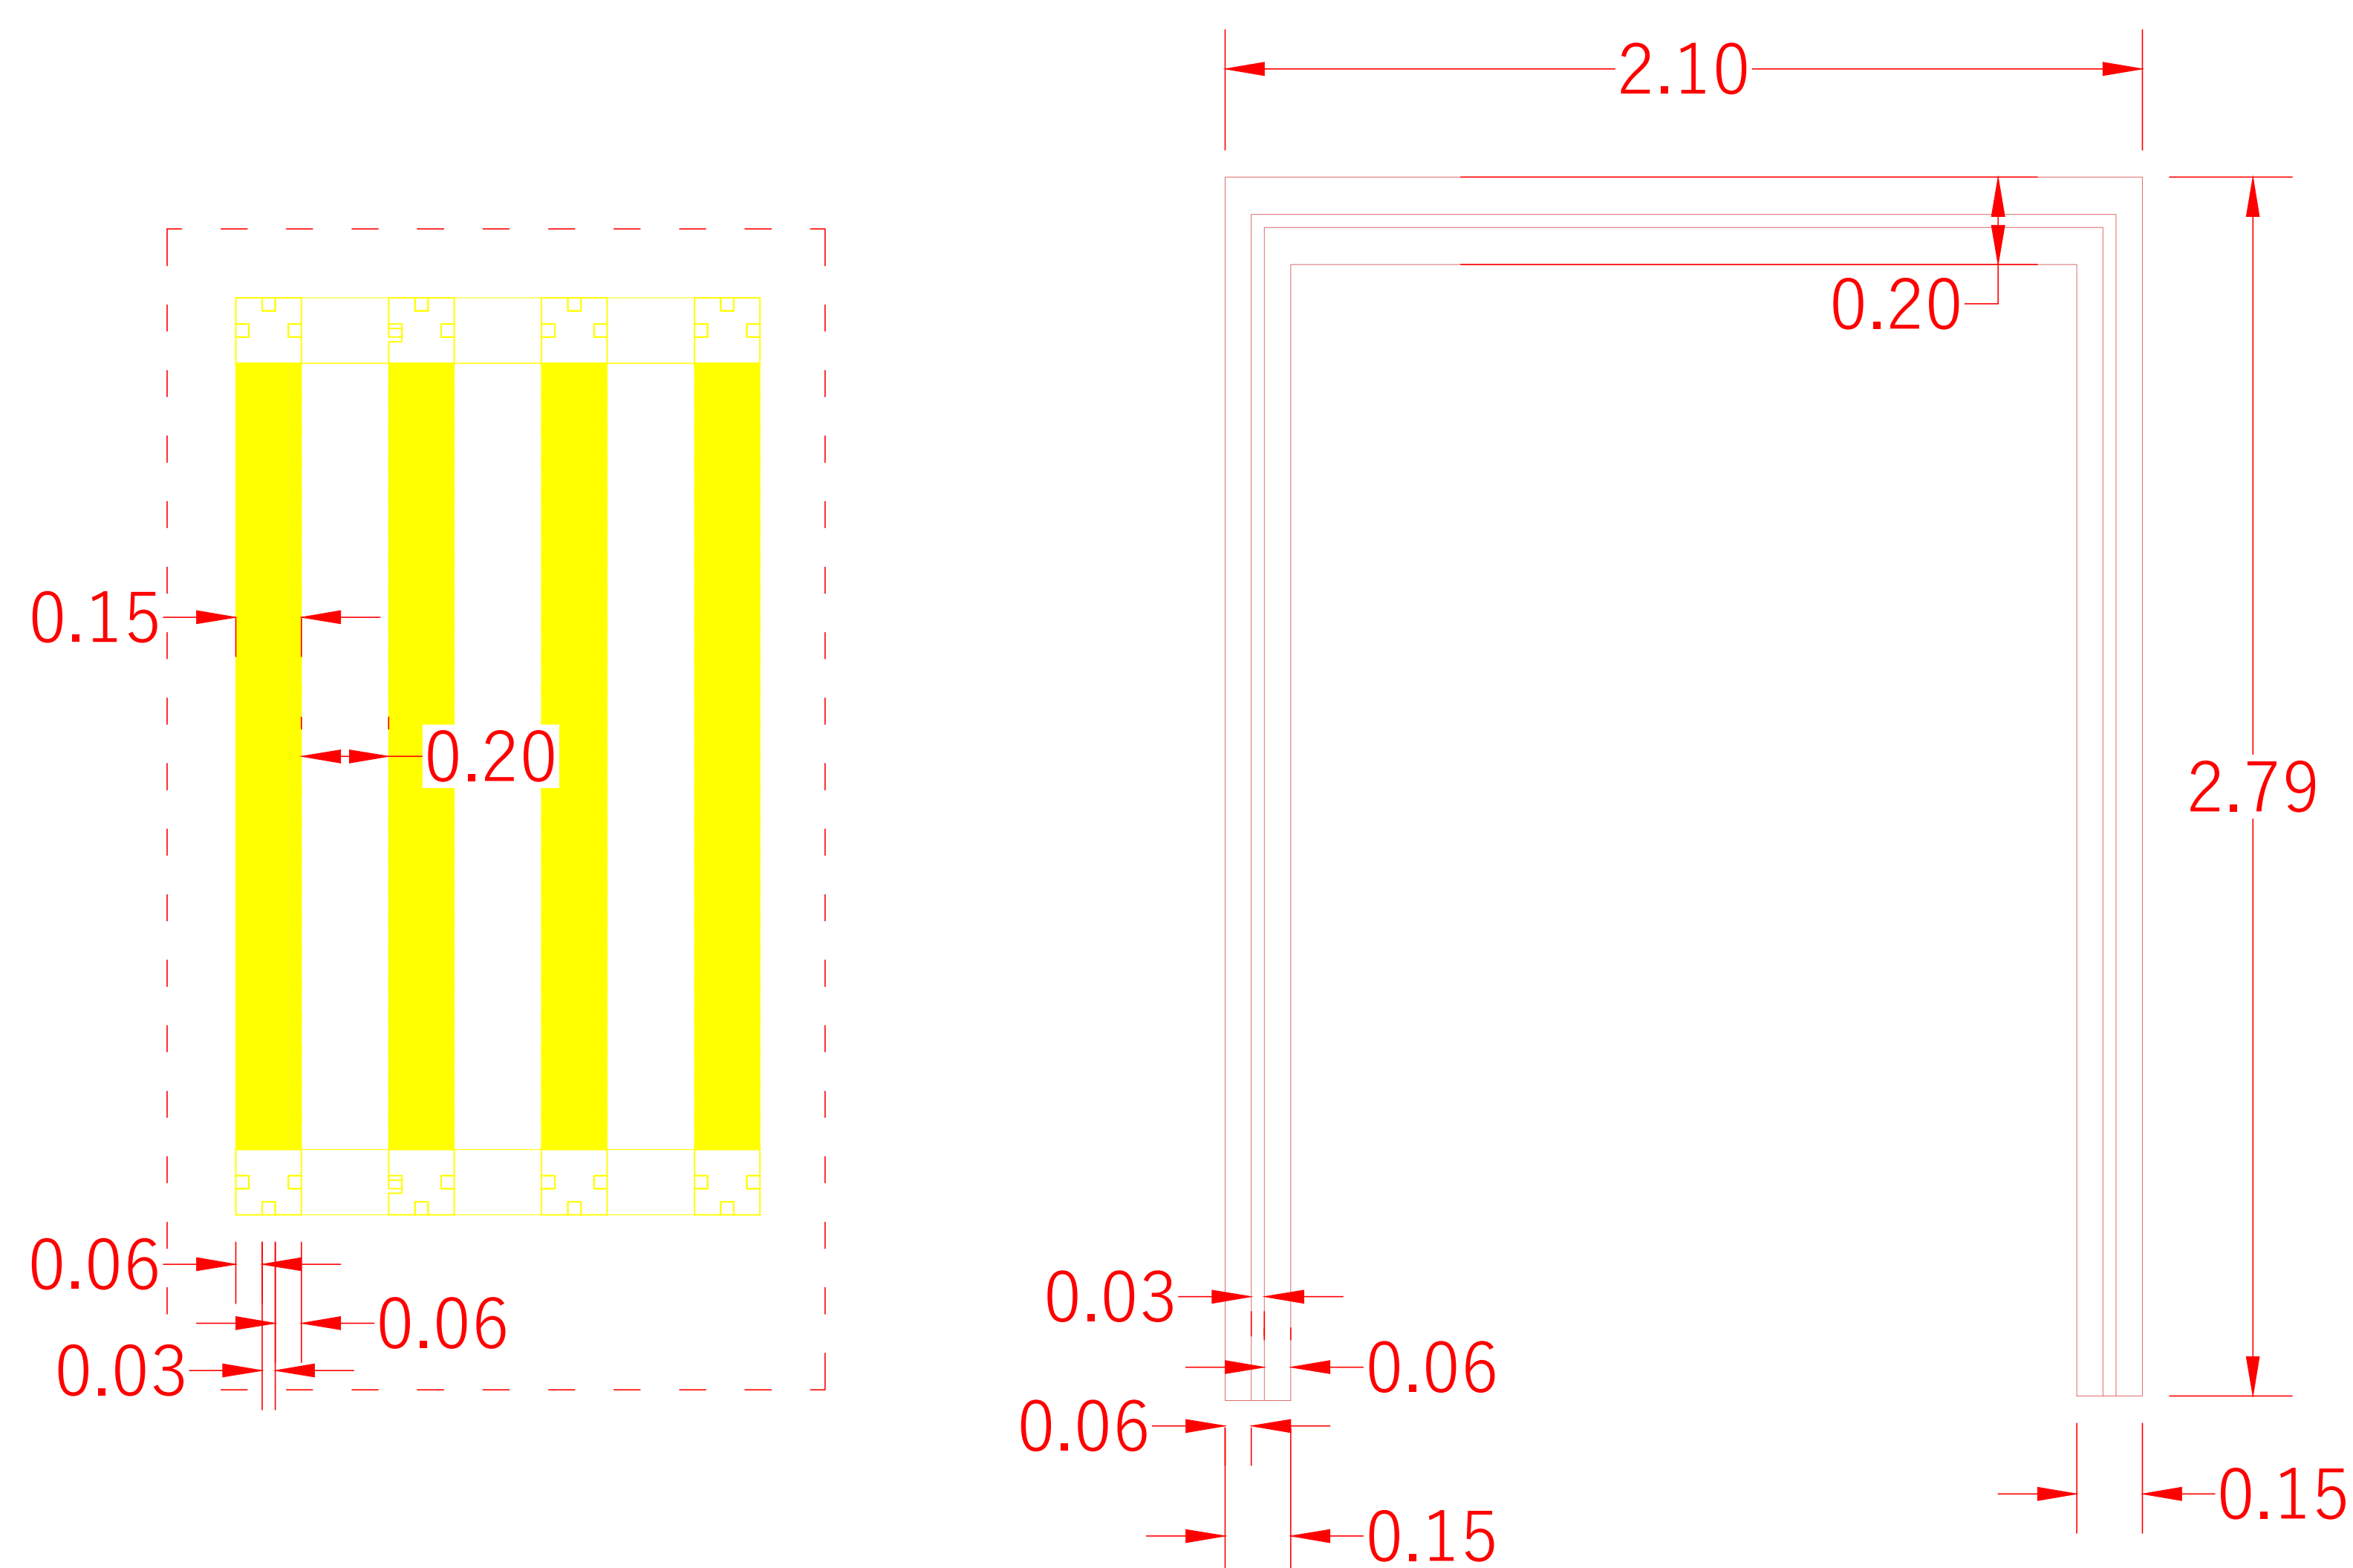

آدرس : کرمان بلوار هوشنگ مرادی کرمانی نبش کوچه ۹
کلیه اندازه ها بایستی توسط مجری قبل از اجرا بررسی و تطبیق داده شود
مجموعه کاط تنها طراح می باشد و هیچ مسئولیتی در قبال اجرا ندارد.

کار فرما : جناب آقای سیستانی

شماره نقشه : ۹

خط ویژه : ۵۹۲۶۰-۳۴

گروه طراحی و ساخت شرکت کاط



عنوان پروژه : طراحی نما و محوطه

عنوان نقشه : نقشه های اندازه گذاری


detail 6

A

A

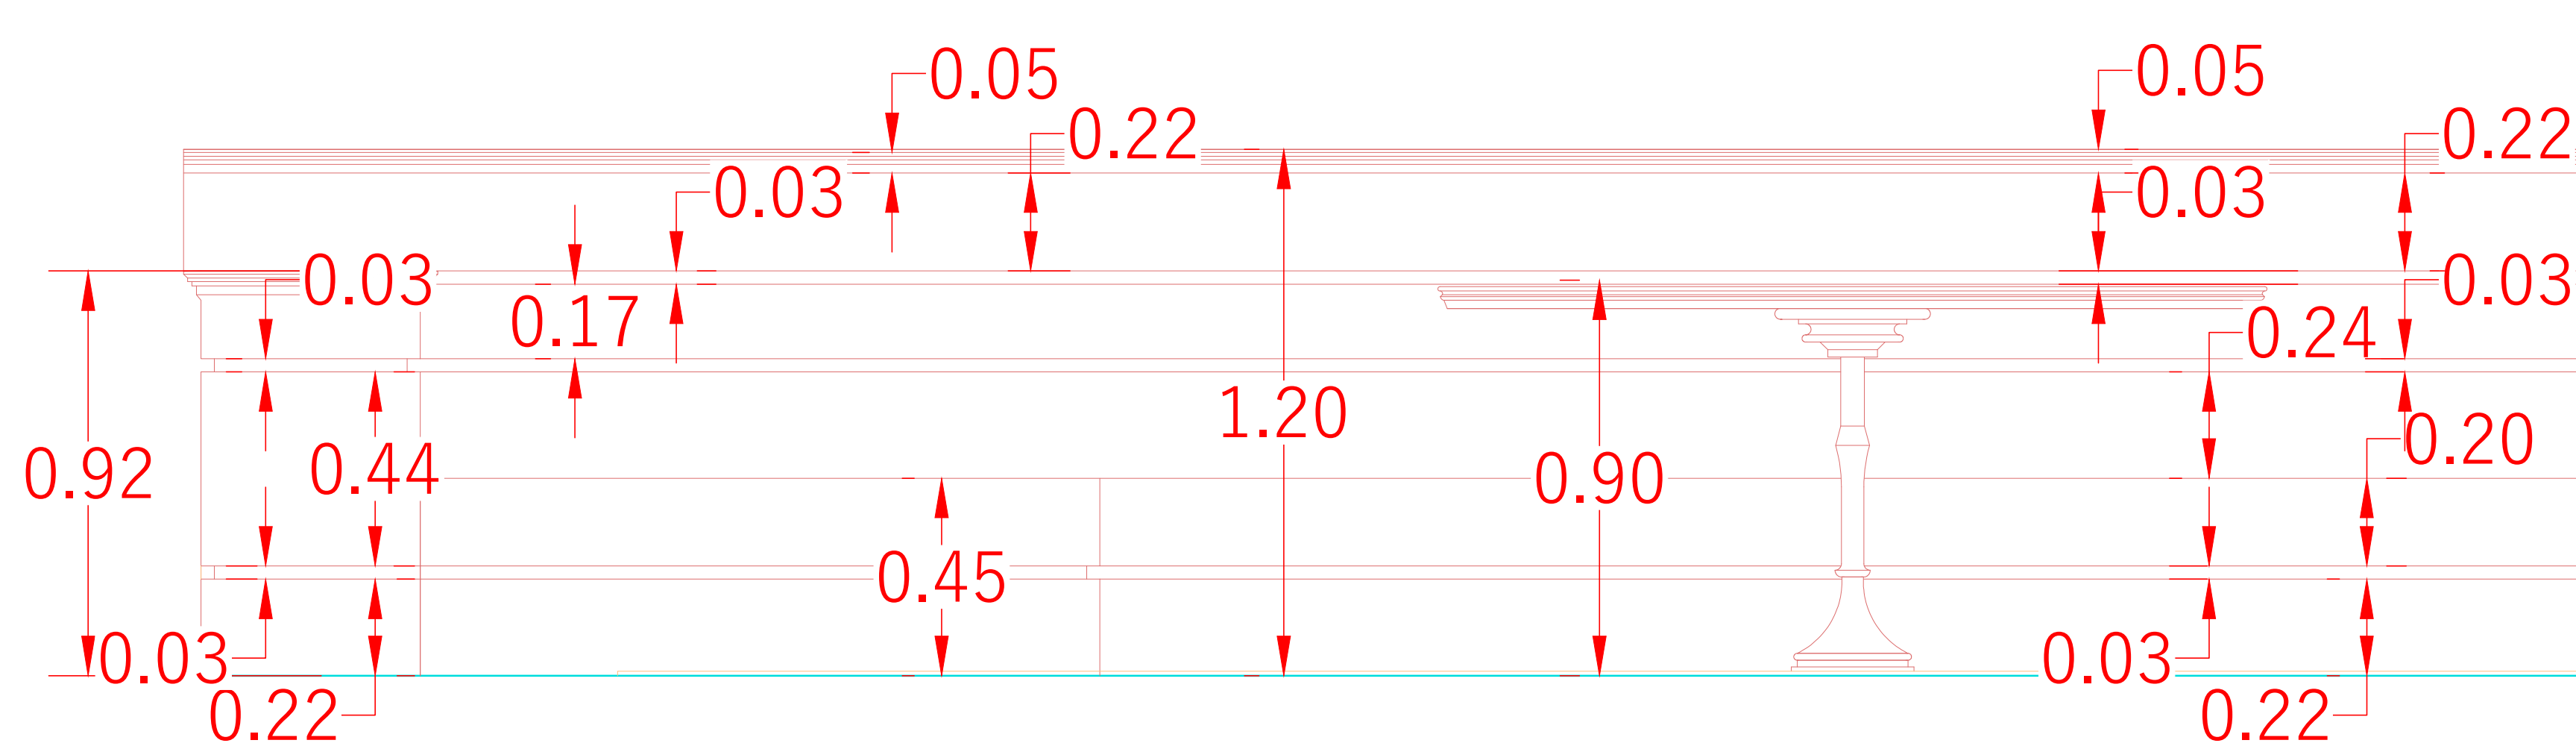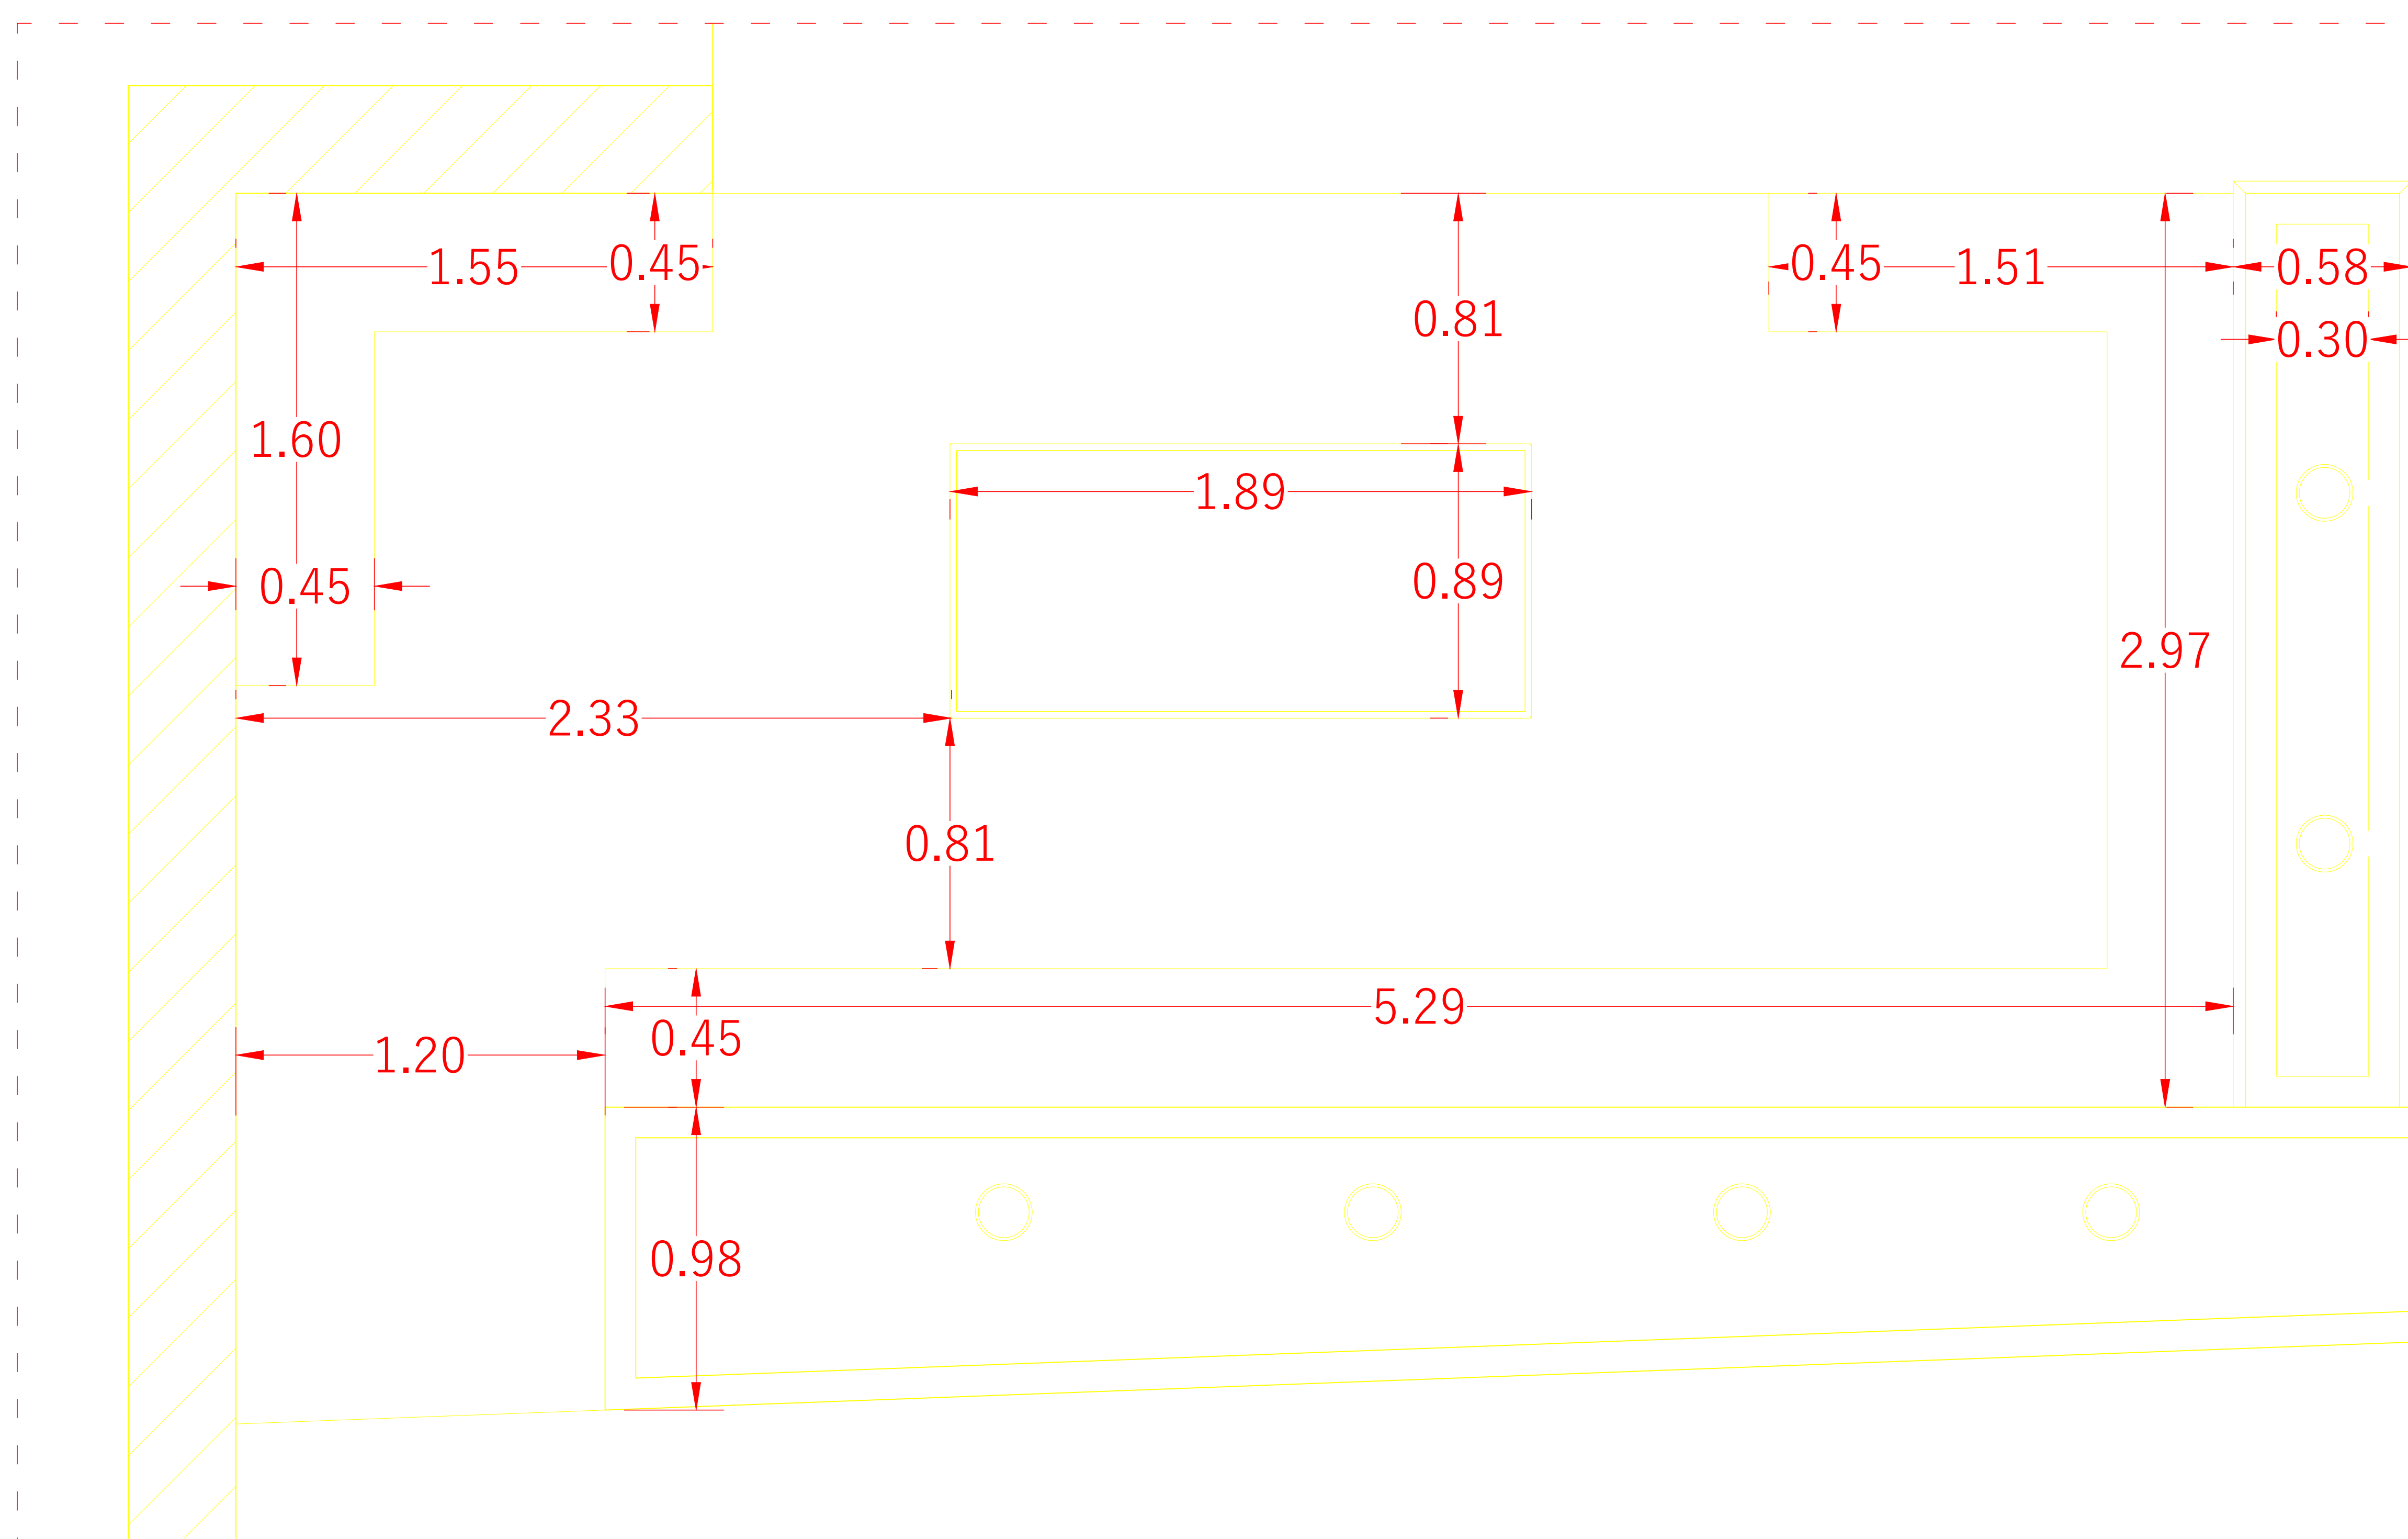

A-A

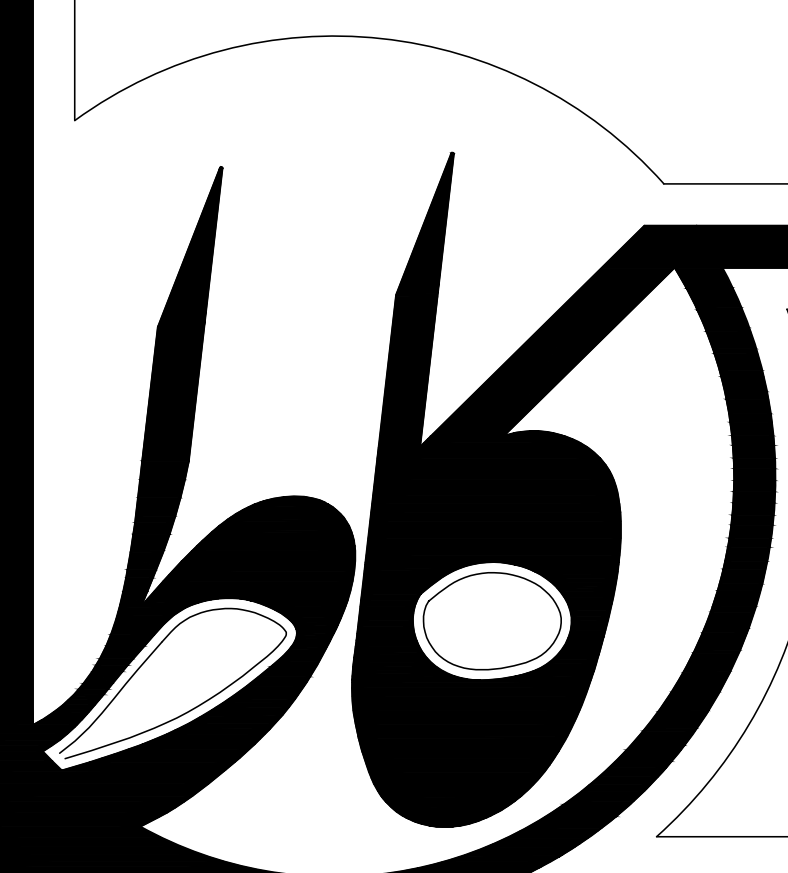

آدرس: کرمان بلوار هوشنگ مرادی کرمانی نبش کوچه ۹
کلیه اندازه ها بایستی توسط مجری قبل از اجرا بررسی و تطبیق داده شود
مجموعه کاط تنها طراح می باشد و هیچ مسئولیتی در قبال اجرا ندارد.

کار فرما: جناب آقای سیستانی

شماره نقشه: ۱۰



خط ویژه: ۵۹۲۶۰-۳۴

گروه طراحی و ساخت شرکت کاط


عنوان پروژه: طراحی نما و محوطه

عنوان نقشه: نقشه های اندازه گذاری


detail 7

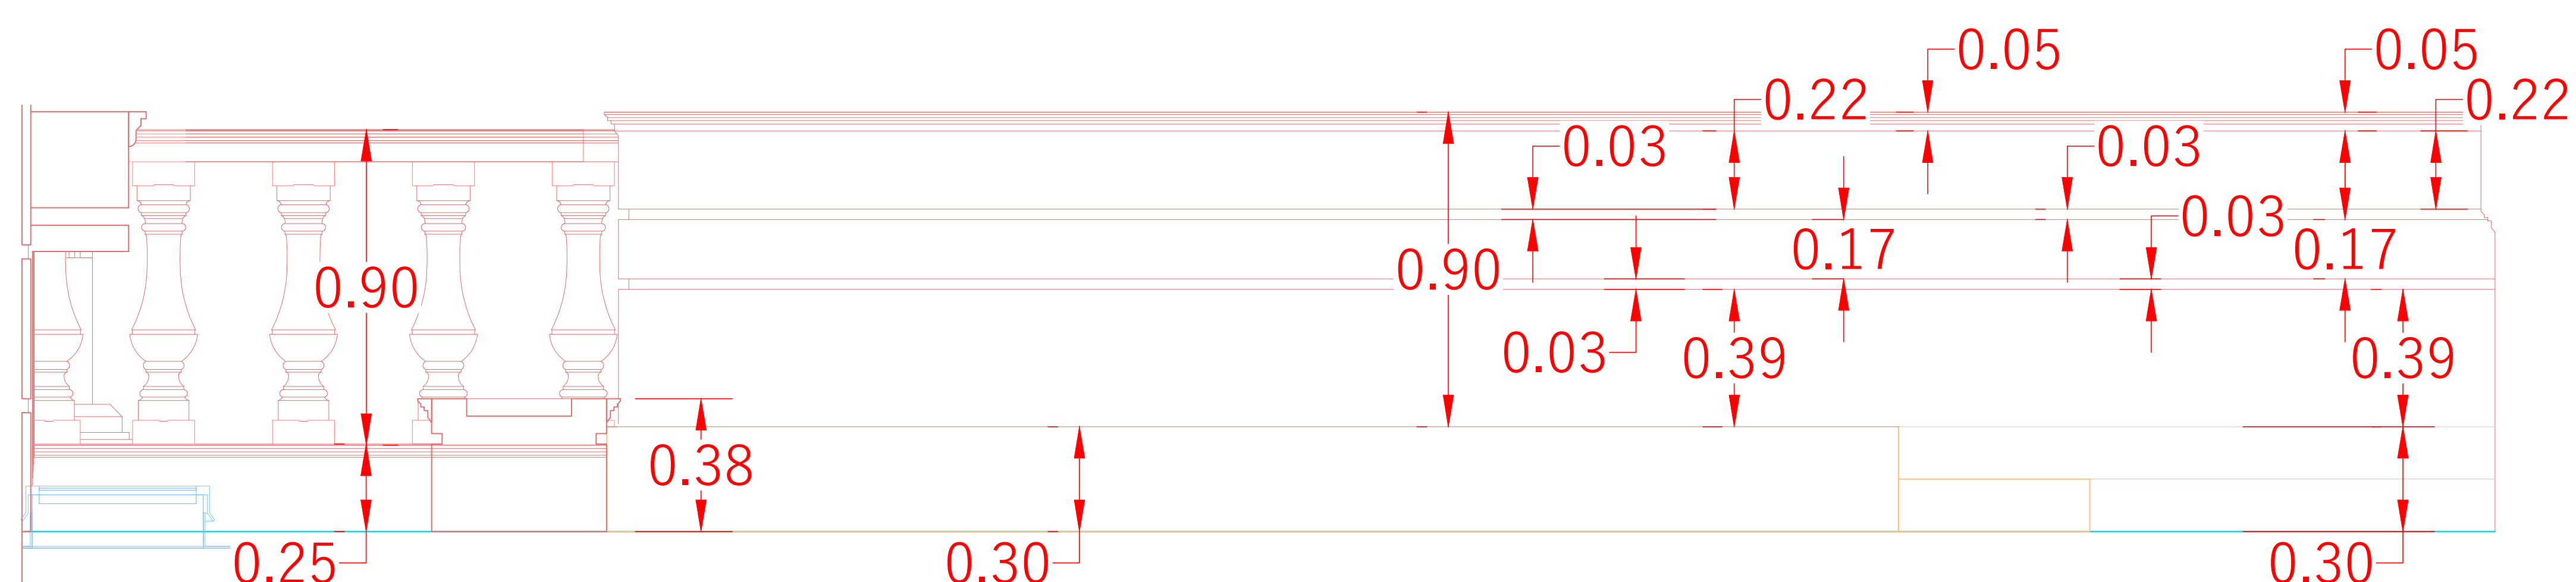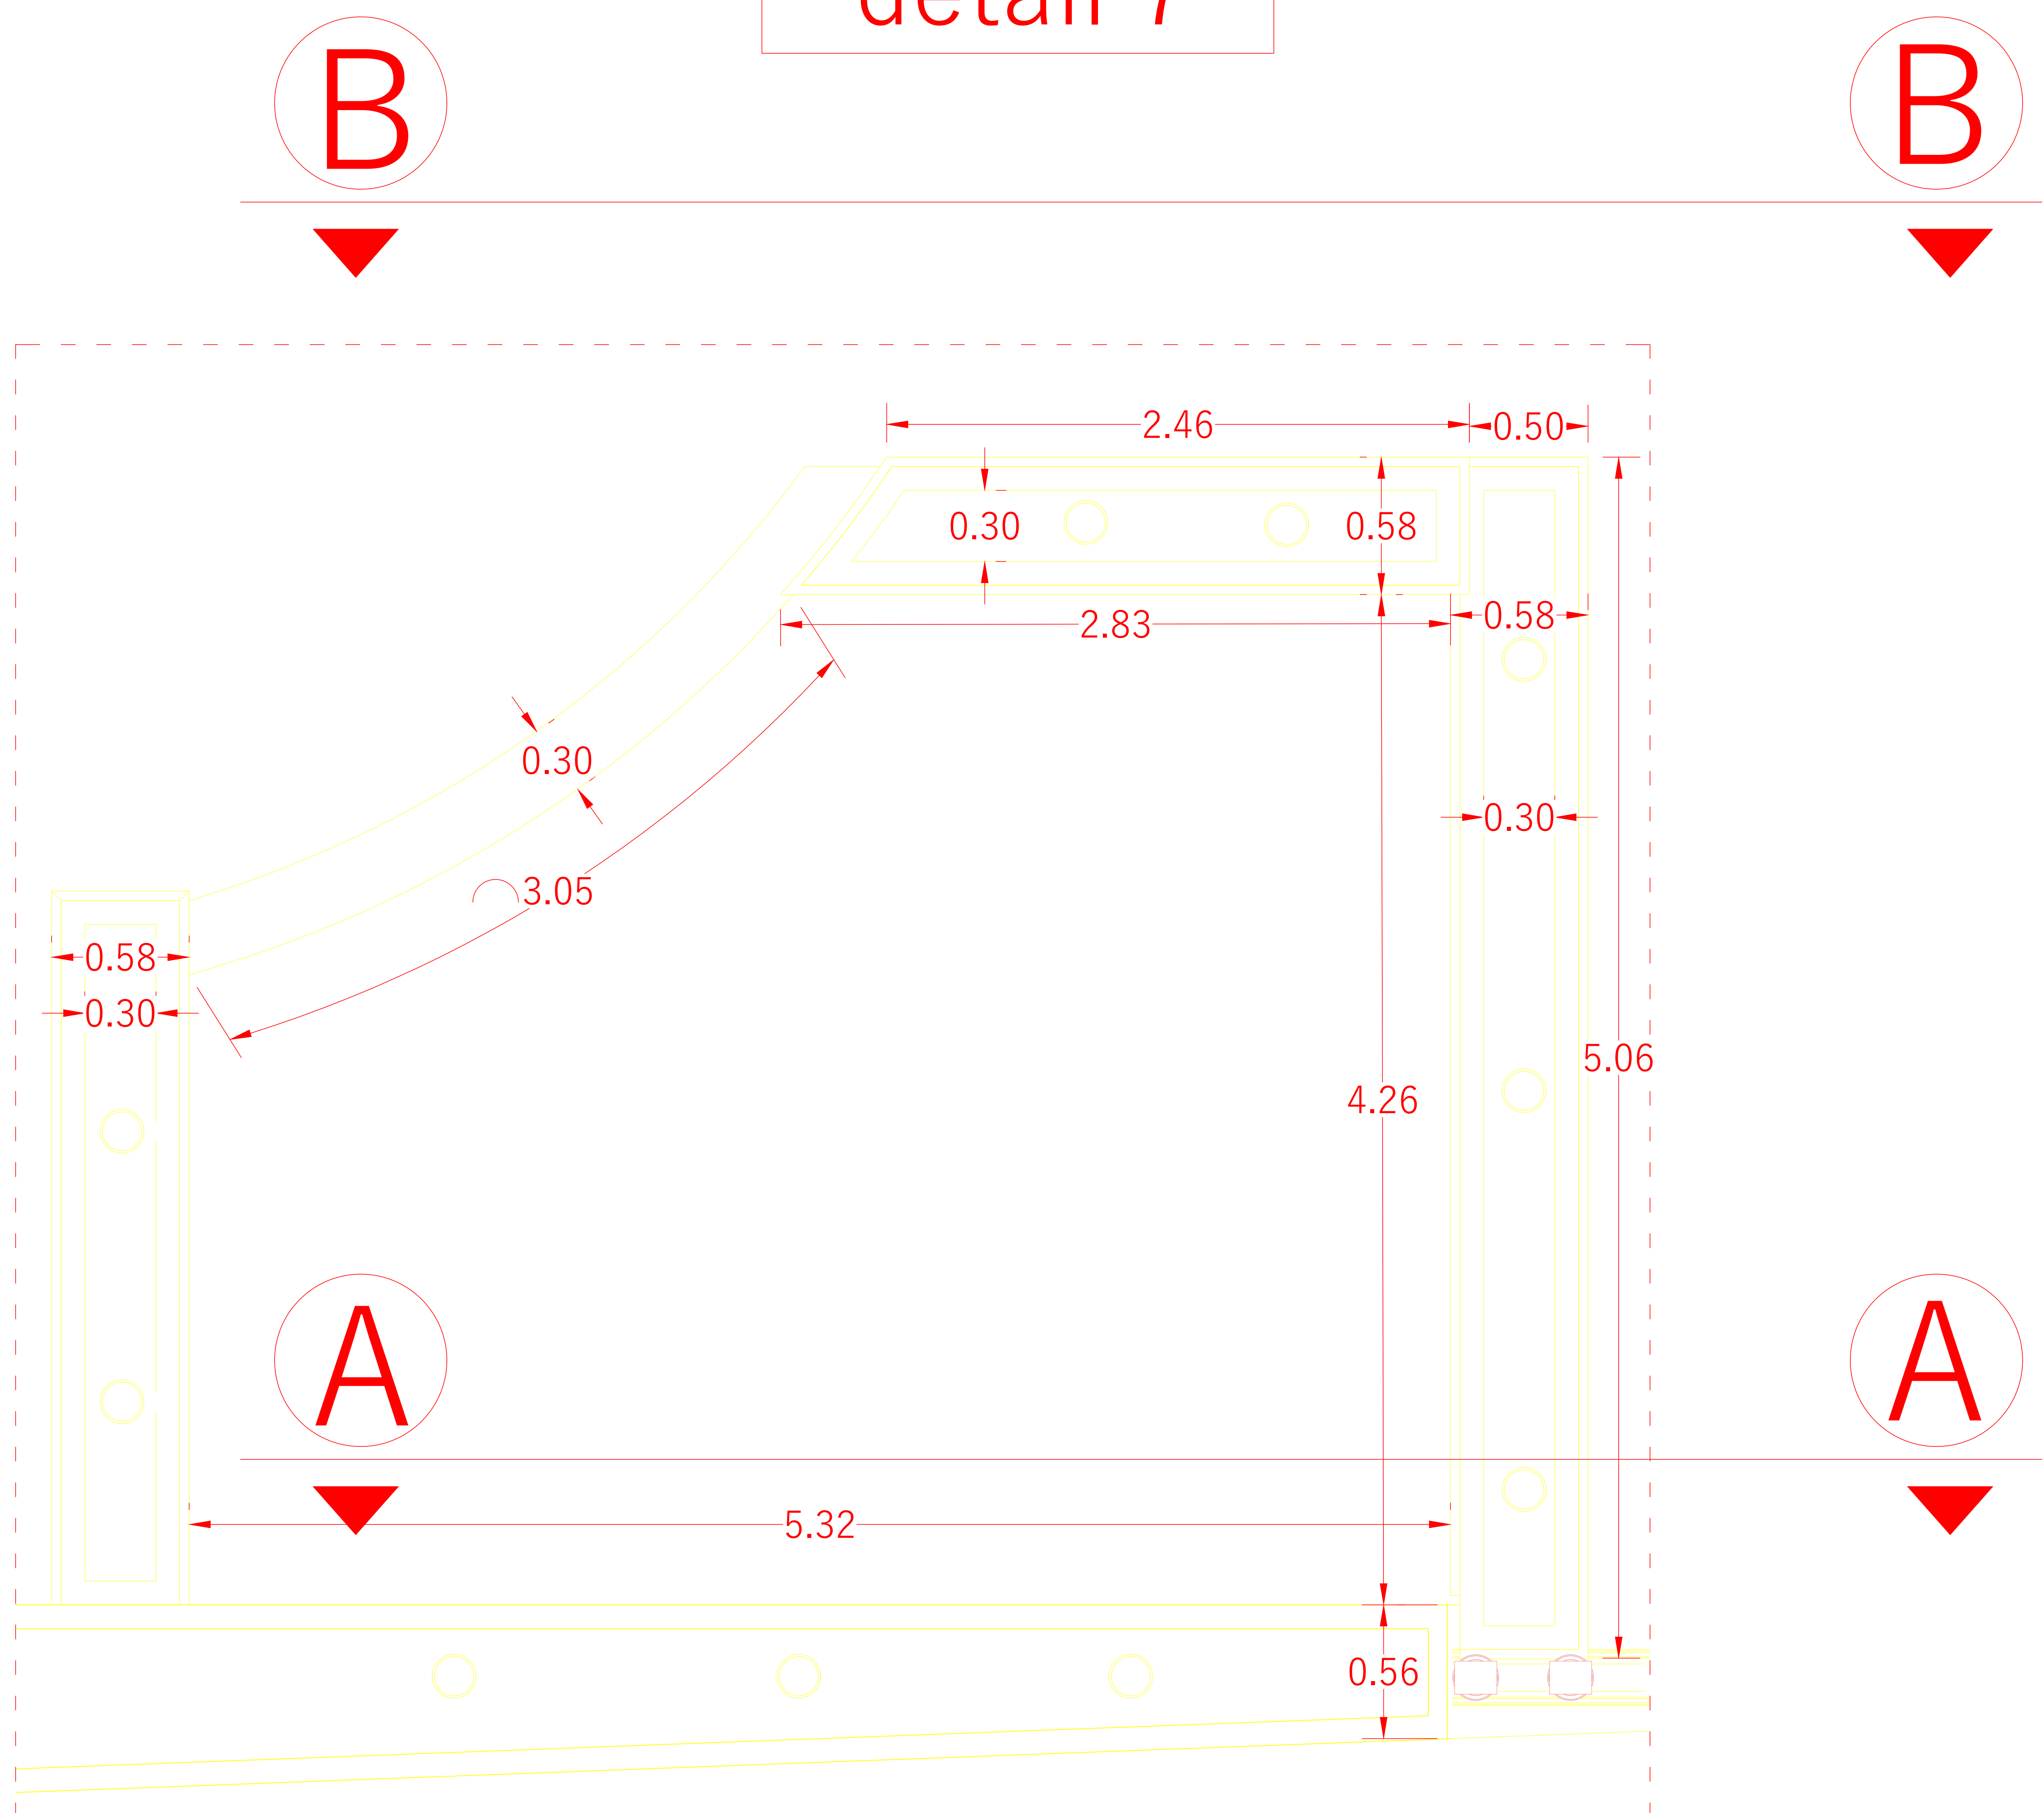

A-A

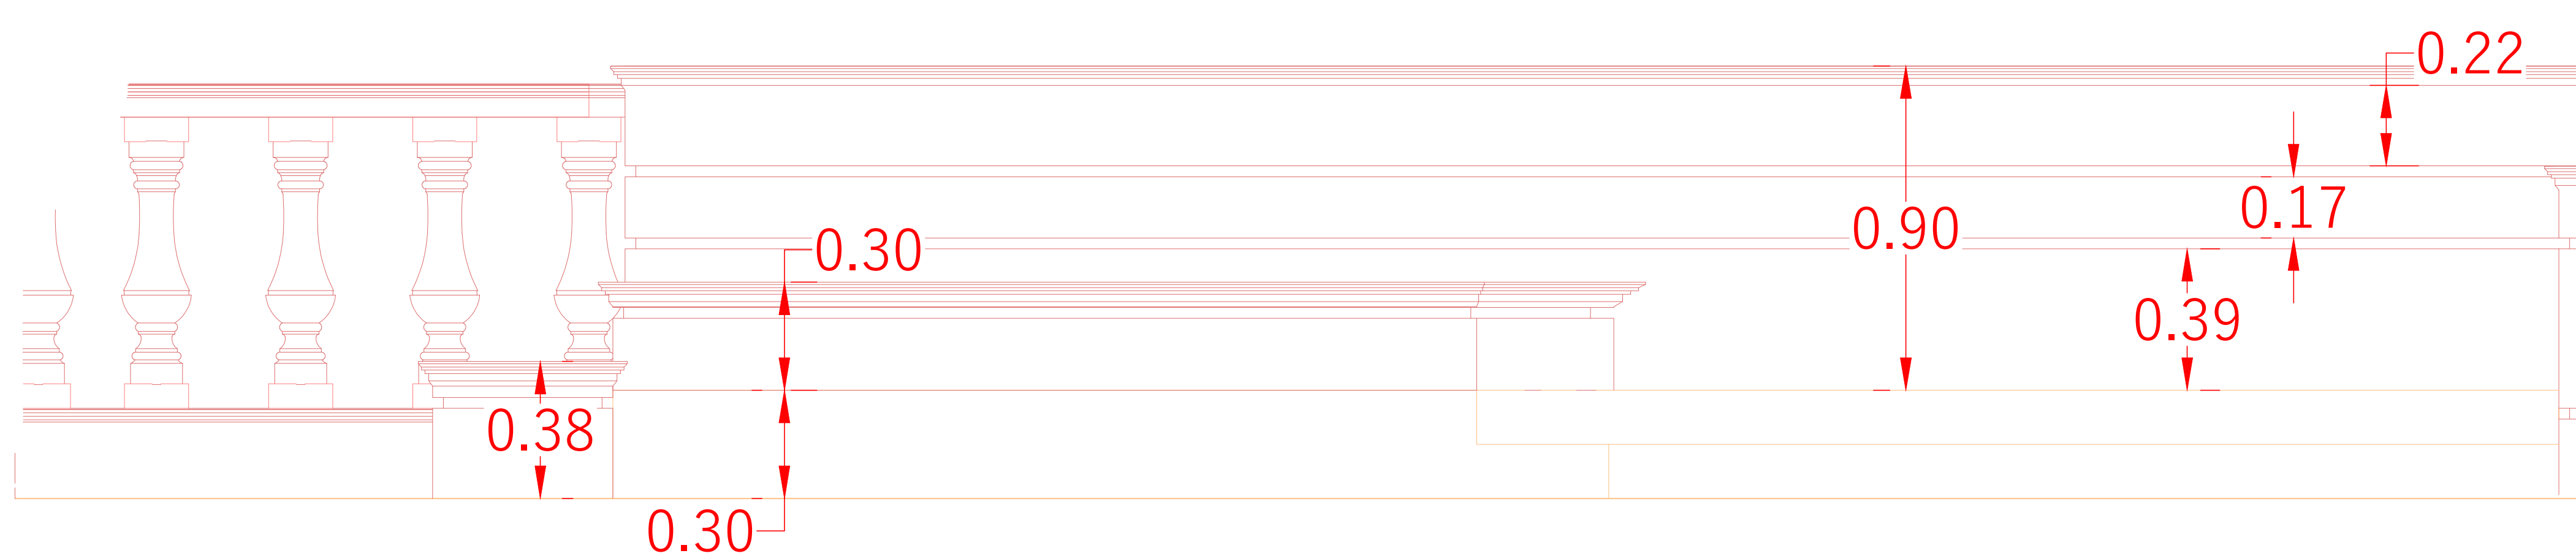

B-B

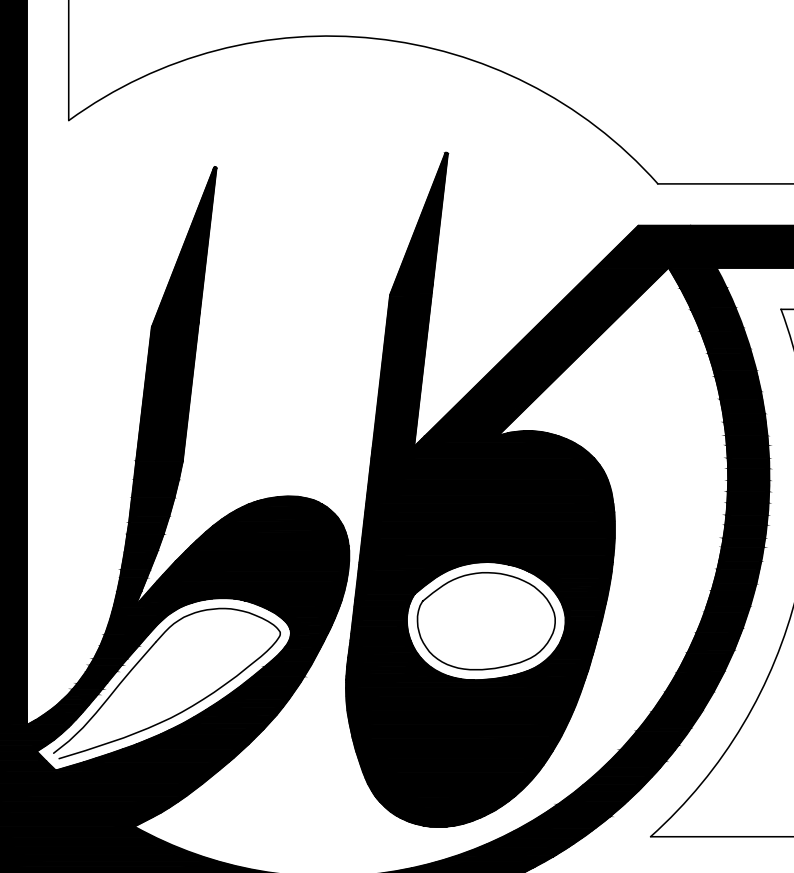

آدرس: کرمان بلوار هوشنگ مرادی کرمانی نبش کوچه ۹
کلیه اندازه ها بایستی توسط مجری قبل از اجرا بررسی و تطبیق داده شود
مجموعه کاط تنها طراح می باشد و هیچ مسئولیتی در قبال اجرا ندارد.

کار فرما: جناب آقای سیستانی

شماره نقشه: ۱۱

خط ویژه: ۵۹۲۶۰-۳۴

گروه طراحی و ساخت شرکت کاط

عنوان پروژه: طراحی نما و محوطه

عنوان نقشه: نقشه های اندازه گذاری